



# Denkmalliste Stadt Essen

Untere Denkmalbehörde - St. A. 65 -

65 - 155 06.82 ●

Strasse / Mr. Bahnhofstr. 35			
Stadtbezirk VIII	Stadtteil Heisingen (31)	Gemarkung Heisingen	
Lfd.-Nr. 106	Eintr. - Datum 09.01.1986	Flur 13	Flurstück 43
Art des Denkmals Baudenkmal		Kurzbeschreibung Fachwerkhaus	
<b>Darstellung der wesentlichen Merkmale des Denkmals</b> Es handelt sich um ein eingeschossiges Fachwerkhaus aus der Zeit um 1800. Das Fachwerk wird geprägt durch die geschoßhohen Ständer und Windstreben. Der Rähmbalken ist in zeittypischer Weise profiliert. Das Haus wurde als Altenteil für den Stemmerhof errichtet und ist mit seinem charakteristischen Grundriß überliefert. Das Objekt zeigt eine Kleinhausform im ländlichen Bereich und überliefert Wohnweisen aus vorindustrieller Zeit; in der Fachwerkbauweise zeigen sich handwerkliche Traditionen. Das Gebäude ist daher bedeutend für die Geschichte des Menschen. Seine Erhaltung liegt aus volkswissenschaftlichen und wissenschaftlichen, besonders architekturgeschichtlichen Gründen im öffentlichen Interesse.			
Hist. Ausstattungstücke			

Foto(s)




Planungs- und Baurecht

Bebauungsplan

Hinweise auf Sachakten

Hinweise auf Inventare, Literatur, Archivquellen,  
Zeichnungen, Fotos, Karten u.a.

Lageplan u.a. Darstellungen

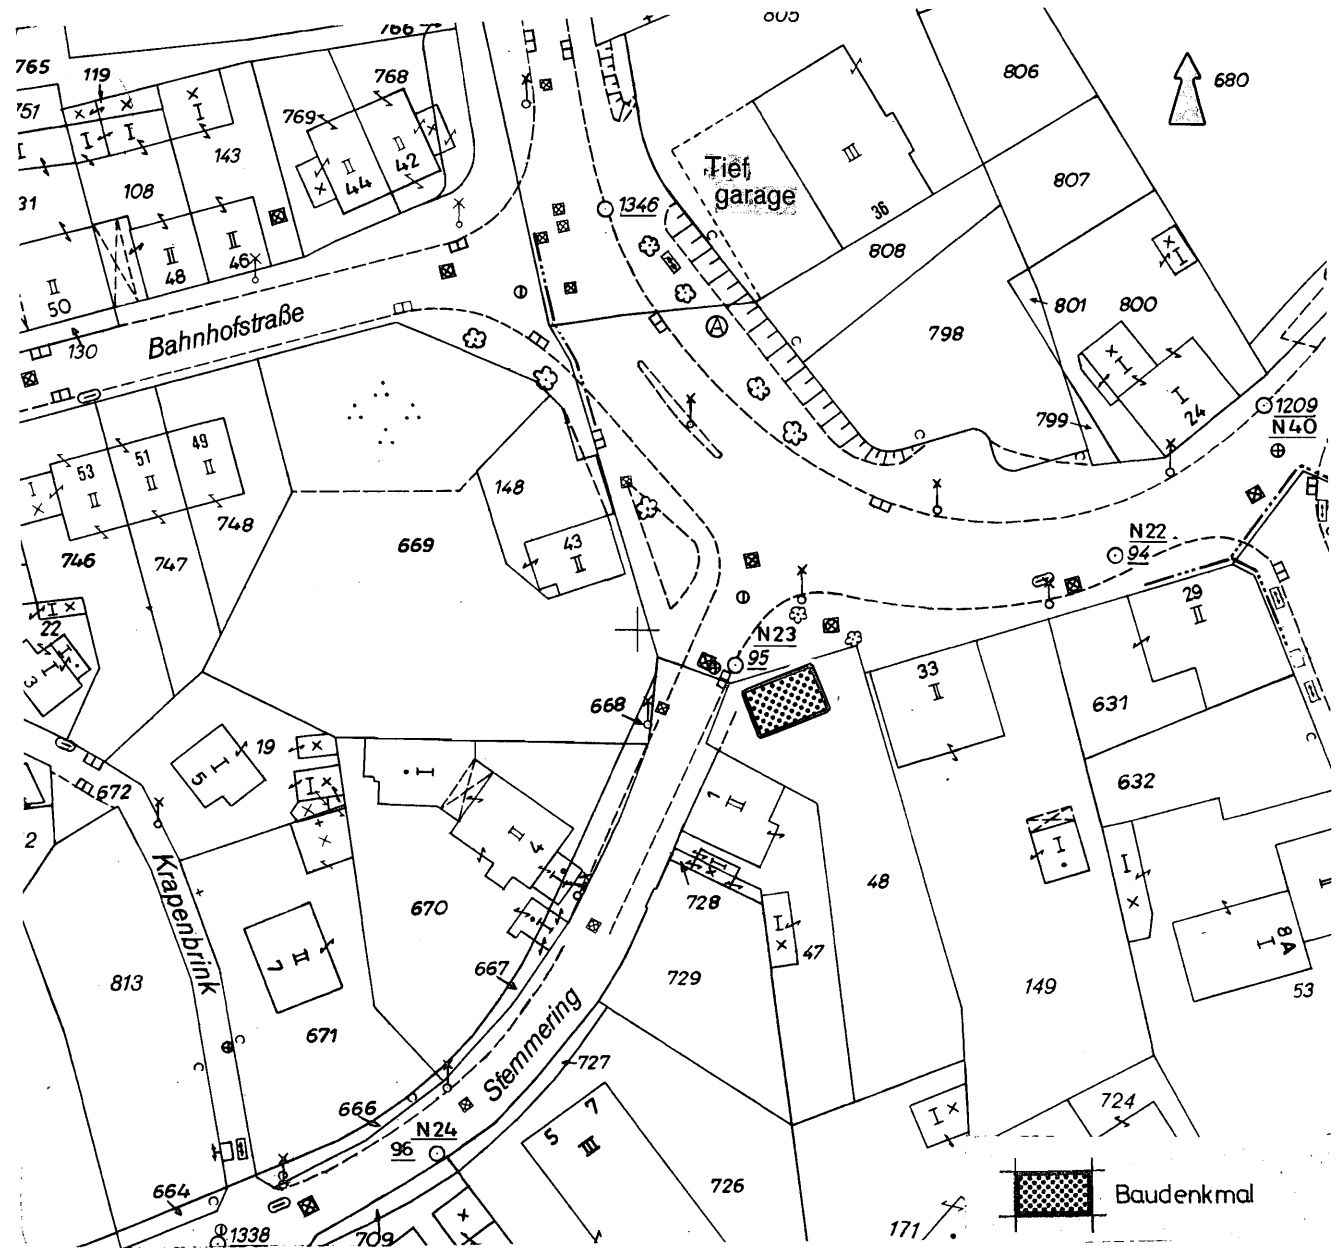

Maßstab 1:1000