



Denkmalliste Stadt Essen

Untere Denkmalbehörde - St.A. 65 -

65 - 155 06.82 ●

Strasse /Nr. Schinkelstraße 36			
Stadtbezirk I	Stadtteil Südostviertel (6)	Gemarkung Essen	
Lfd.-Nr. 113	Eintr.-Datum 10.07.1986 <i>i.A. Noecccc</i>	Flur 39	Flurstück 118
Art des Denkmals Baudenkmal		Kurzbeschreibung Wohnhaus	
Darstellung der wesentlichen Merkmale des Denkmals <p>Der zweigeschossige Putzbau mit Walmdach wurde 1935 nach einem Entwurf des Architekten Merkamp errichtet. Die dreiachsige Straßenfassade wird durch die achsial angeordnete Haupteingangstür gegliedert. Im Inneren ist die Grundrißaufteilung mit der großen Eingangshalle erhalten. Darin befindet sich ein expressiv gestalteter Kamin sowie eine eindrucksvoll geformte Treppenanlage.</p> <p>Die schlichte Gestaltung des Hauses mit der dreiachsigen Fassadengliederung folgt einer Auffassung in der Wohnhausarchitektur, die in den 20er Jahren entwickelt wurde und bis in die 30er Jahre Bestand hatte. Daraus resultiert die Bedeutung des Objekts für die Architekturgeschichte. Das Haus ist zudem wichtiger Bestandteil in der städtebaulichen Anlage des Moltkeviertels. Es ist daher bedeutend für die Geschichte des Menschen und die Geschichte der Stadt Essen. Städtebauliche, wissenschaftliche sowie architekturhistorische Gründe sprechen für seine Erhaltung und Nutzung.</p>			
Hist. Ausstattungsstücke			

Foto(s)




Planungs- und Baurecht

Bebauungsplan

Hinweise auf Sachakten

Hinweise auf Inventare, Literatur, Archivquellen,
Zeichnungen, Fotos, Karten u.a.

Lageplan u.a. Darstellungen

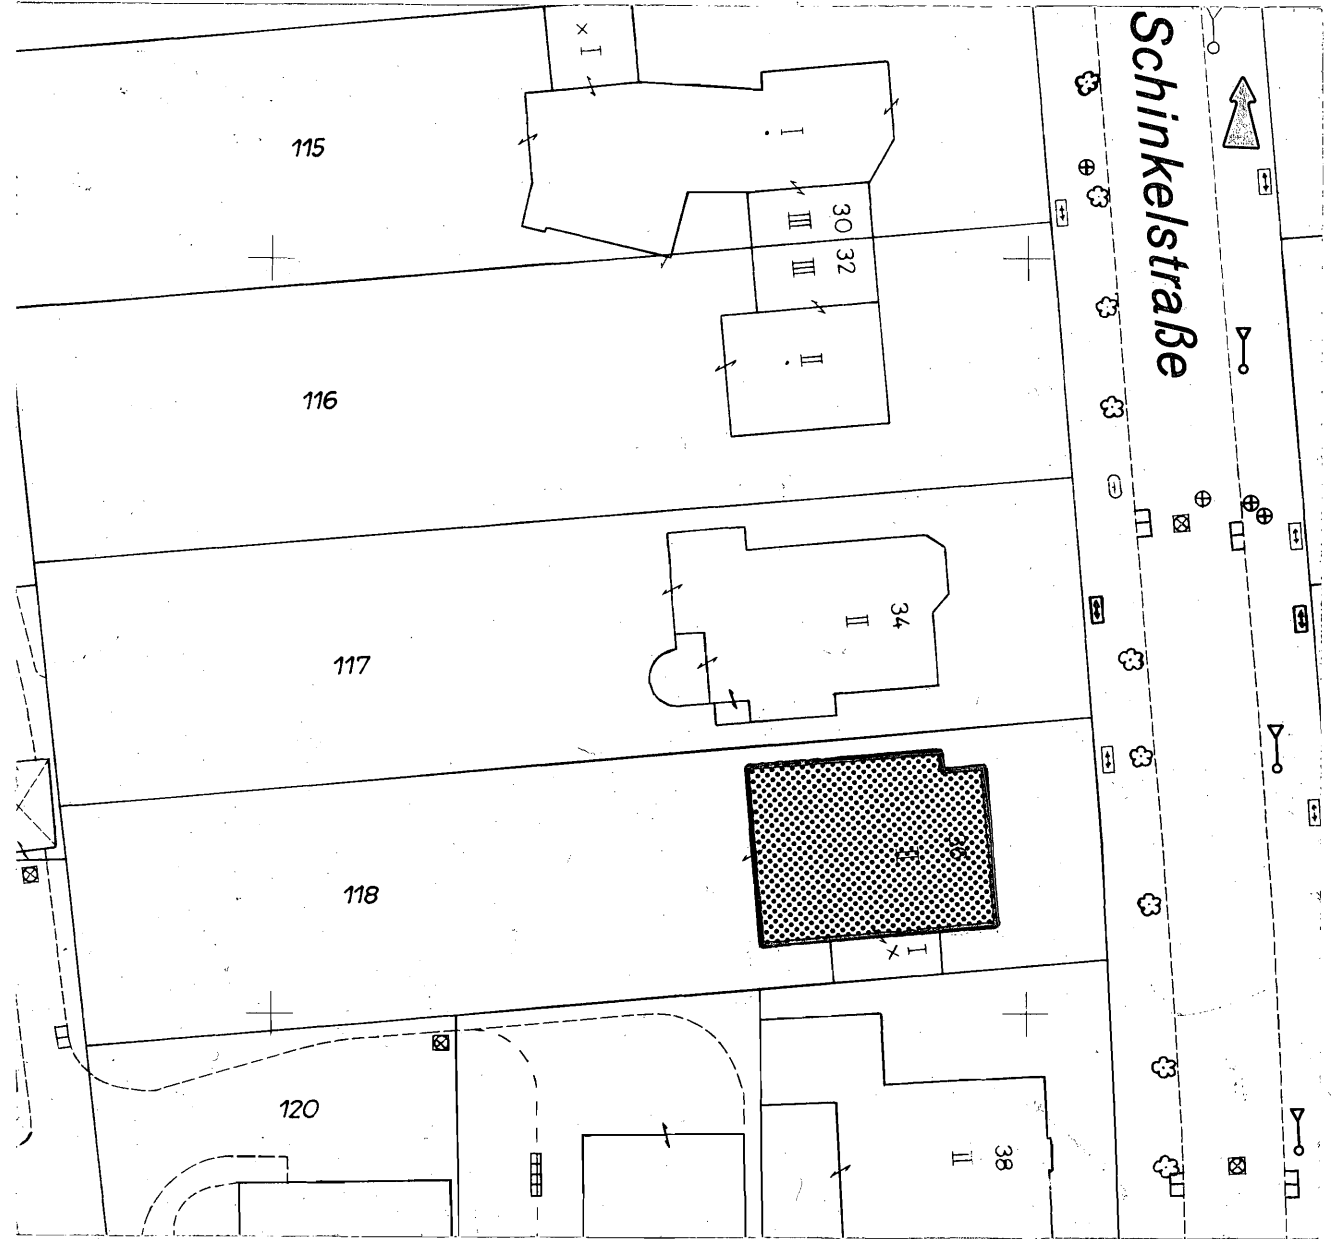

Maßstab 1 : 500