



Denkmalliste Stadt Essen

Untere Denkmalbehörde - St.A. 65 -

65 - 155 06.82 ●

Strasse /Nr. Am Glockenberg 35			
Stadtbezirk II	Stadtteil Rellinghausen (12)	Gemarkung Rellinghausen	
Lfd.-Nr. 116	Eintr.-Datum 10.07.1986	Flur 1	Flurstück 183
Art des Denkmals Baudenkmal		Kurzbeschreibung ehem. Küsterhaus d. kath. Kirche St. Lambertus	

Darstellung der wesentlichen Merkmale des Denkmals


Es handelt sich um ein zweigeschossiges Fachwerkhau-
in Stockwerkszimmerung aus der Zeit um 1800 mit
rückwärtigem eingeschossigem Fachwerkanbau.

Das Haus zeigt in der Fachwerkgestaltung und in den
Details Handwerkstechniken und Bauauffassungen, die
hier auf die Fachwerkarchitektur bezogen wurden.
Mit seiner Raumd disposition dokumentiert das Gebäu-
de die Bürgerhausarchitektur des Essener Landes.
Als ehem. Küsterhaus der kath. Kirche St. Lambertus
ist es Bestandteil des Stiftsbereiches von Relling-
hausen, der auch heute noch im wesentlichen erhalten
ist. Das Gebäude ist im Zusammenhang mit der
Geschichte der Kirchengemeinde von St. Lambertus
von ortsgeschichtlicher Bedeutung für Rellinghau-
sen. Seine Erhaltung und Nutzung liegt aus architek-
turgeschichtlichen und städtebaulichen Gründen im
öffentlichen Interesse, da das Gebäude ein wichti-
ges Element der Stadtplanung im Bereich Rellinghau-
sen darstellt.

Umfang des Schutzes: Da das Gebäude entkernt wurde
bezieht sich der Umfang des Schutzes nur auf das
originale Ständerwerk.

Hist. Ausstattungsstücke

Foto(s)

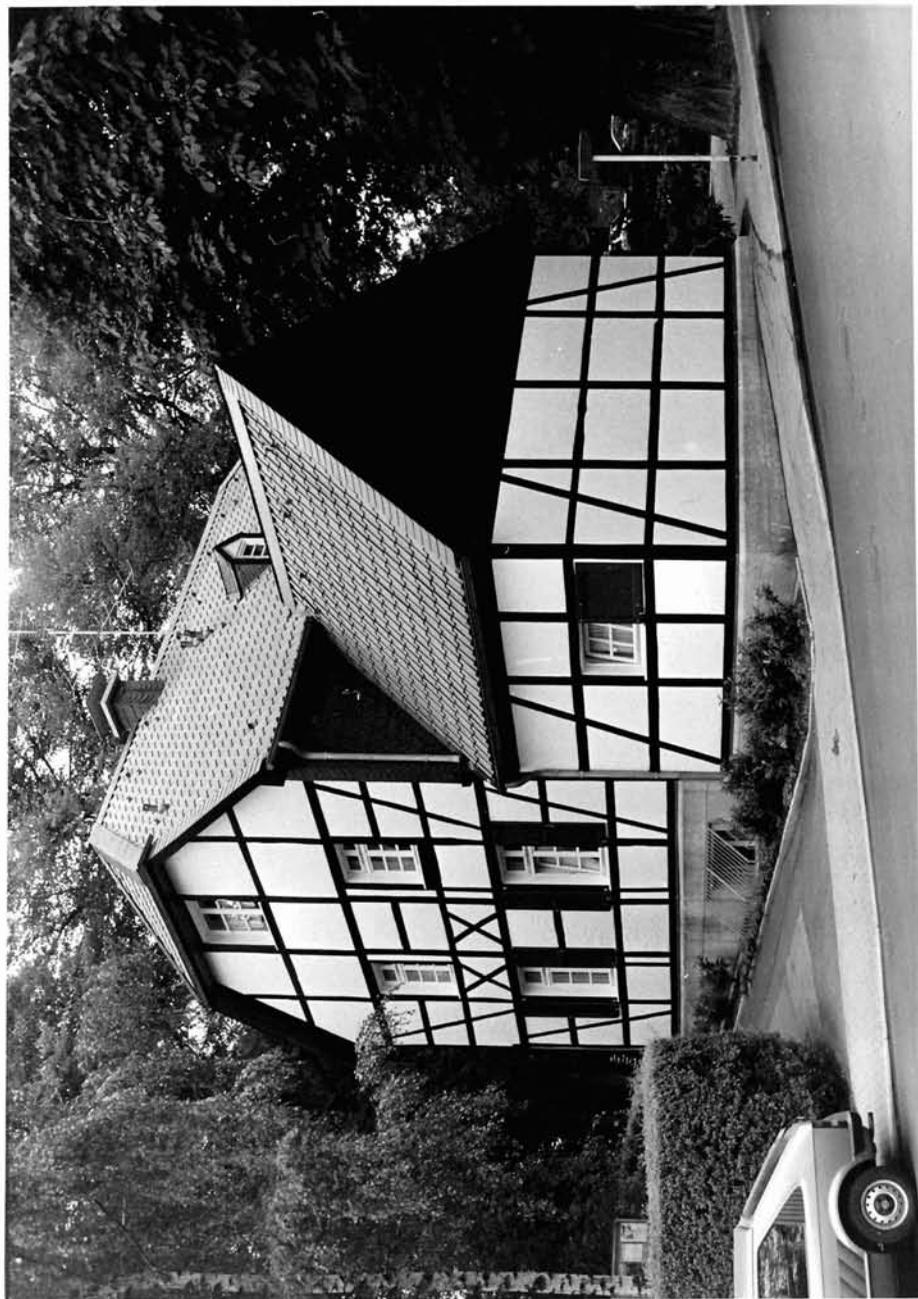


Planungs- und Baurecht

Bebauungsplan

Hinweise auf Sachakten

Hinweise auf Inventare, Literatur, Archivquellen,
Zeichnungen, Fotos, Karten u. a.

Lageplan u. a. Darstellungen

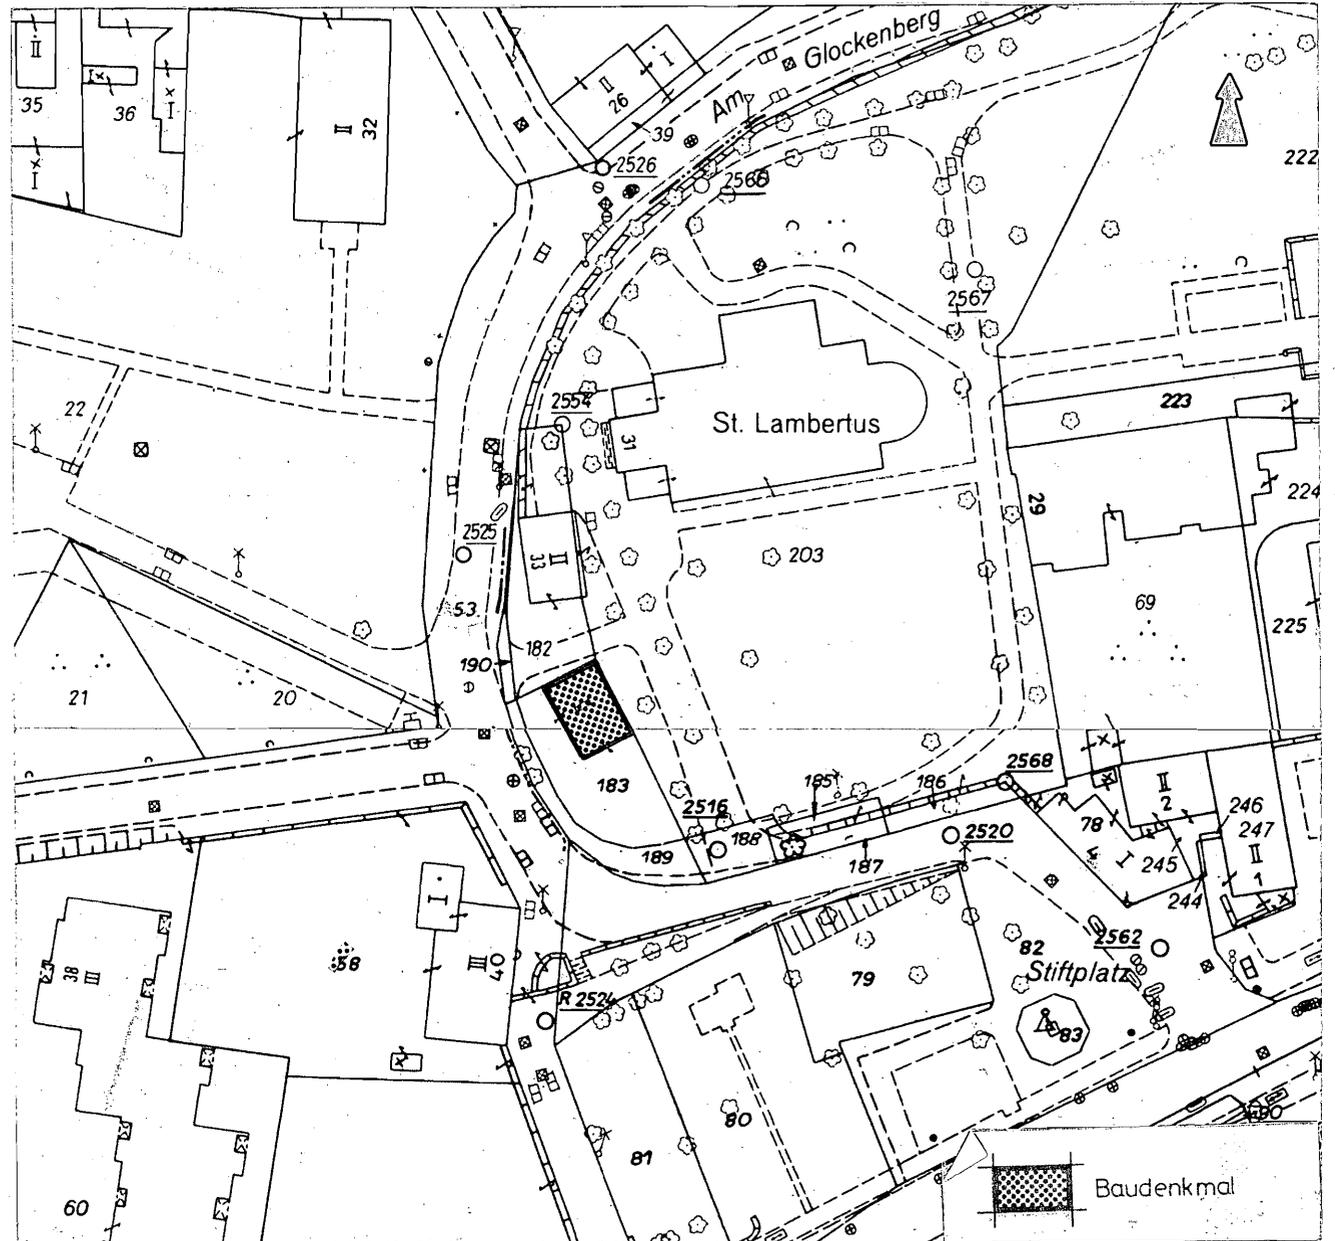

Maßstab 1 : 1000