



Denkmalliste Stadt Essen

Untere Denkmalbehörde - St.A. 65 -

65 - 155 06.82 ●

Strasse / Nr. Oberstraße 28

Stadtbezirk II	Stadtteil Rellinghausen (12)	Gemarkung Rellinghausen	
Lfd.-Nr. 117	Eintr.-Datum 10.07.1986 <i>Wessels</i>	Flur 8	Flurstück 78

Art des Denkmals
Baudenkmal

Kurzbeschreibung
Wohnhaus *Hs. Nr. 28*

Darstellung der wesentlichen Merkmale des Denkmals

Es handelt sich um ein zweigeschossiges, giebelständiges Fachwerkhaus mit Satteldach aus dem 19. Jh. Das Fachwerk ist in Stockwerkszimmerung hergestellt und wird geprägt durch die zahlreichen geschoßhohen Windstreben. Die Dachbalken sind in die Ständer eingehälst und bestimmen mit ihren abgerundeten Köpfen das Erscheinungsbild der Traufseite.

Da das Gebäude ein Dokument für die niederbergische Bürgerhausarchitektur in vorindustrieller Zeit ist, ist es bedeutend für die Geschichte des Menschen. Seine Erhaltung und Nutzung liegt aus volkscundlichen, städtebaulichen, wissenschaftlichen, insbesondere architekturhistorischen Gründen im öffentlichen Interesse, da das Gebäude die Lebensformen der damaligen Zeit dokumentiert und zugleich ein Forschungsobjekt für die Wissenschaft darstellt.

Umfang des Schutzes

Der Denkmalschutz bezieht sich auf das Äußere des Hauses. Im Inneren wird nur das vorhandene Fachwerk geschützt.

Hist. Ausstattungstücke

Foto(s)




Planungs- und Baurecht

Bebauungsplan

Hinweise auf Sachakten

Hinweise auf Inventare, Literatur, Archivquellen,
Zeichnungen, Fotos, Karten u. a.

Lageplan u. a. Darstellungen

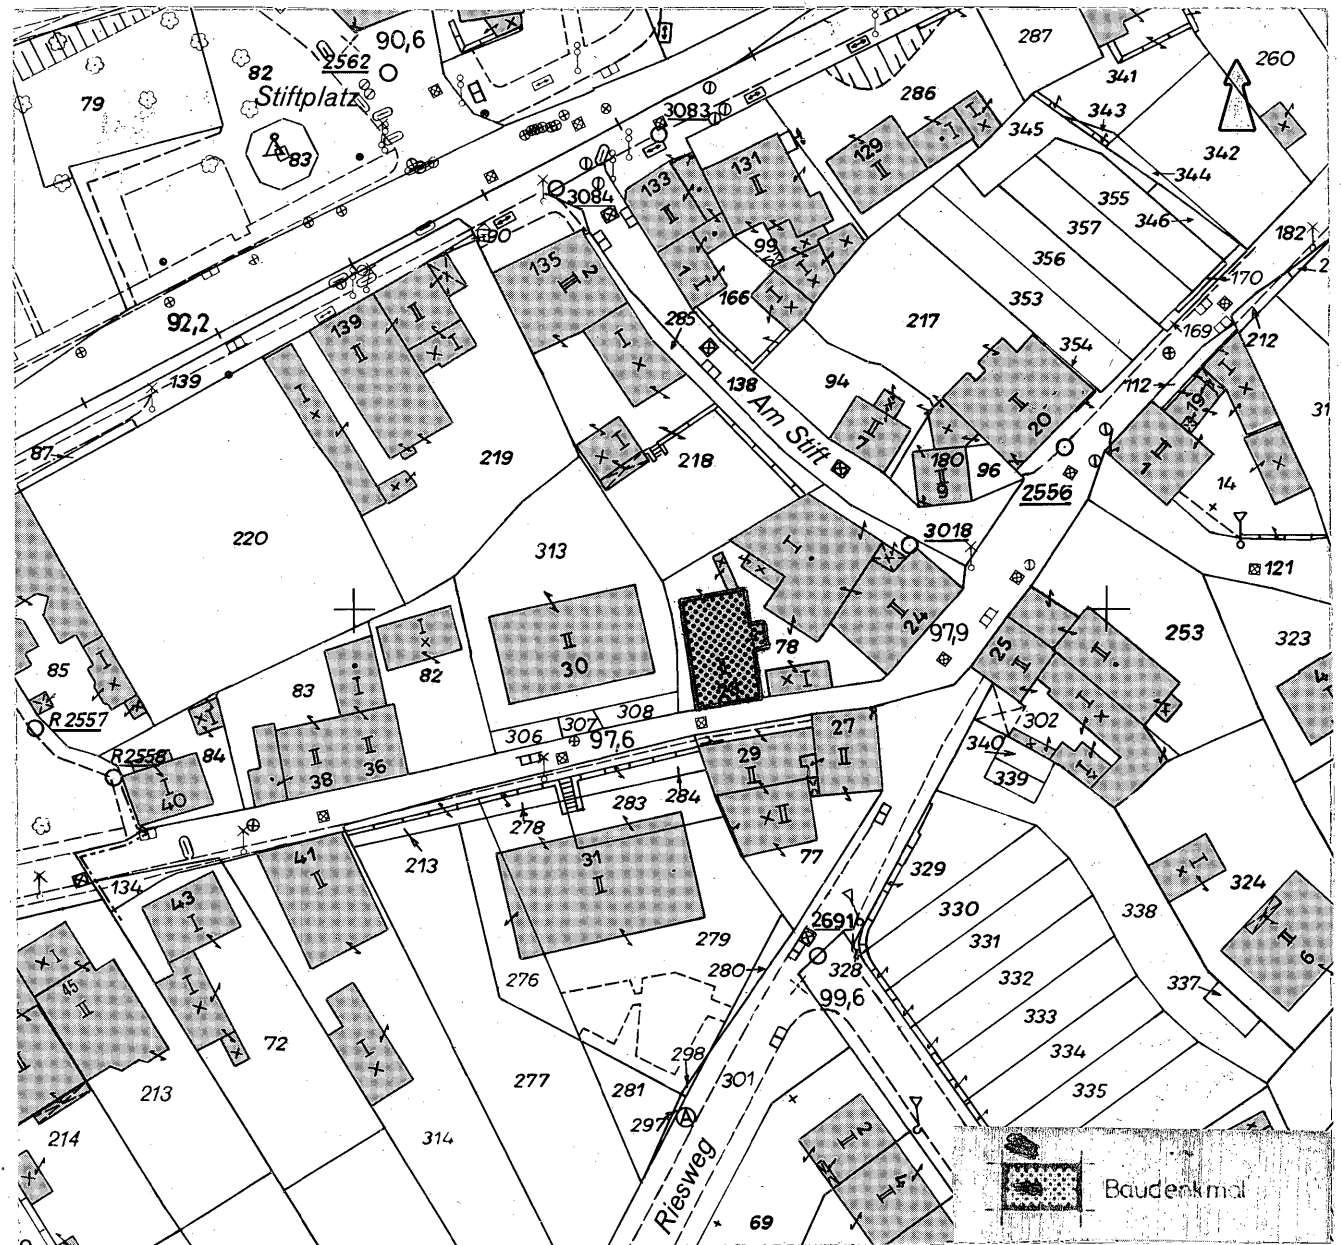

Maßstab 1 : 1000