



# Denkmalliste Stadt Essen

Untere Denkmalbehörde - St.A. 65 -

65 - 155 06.82 ●

Strasse / Nr.

Hansastraße 23

Stadtbezirk	Stadtteil	Gemarkung	
VII	Steele (34)	Steele	
Lfd.-Nr.	Eintr.- Datum	Flur	Flurstück
126	10.07.1986 <i>H.A.</i>	12	408 389

Art des Denkmals

Baudenkmal

Kurzbeschreibung im Kellergeschoß

Reste des Diebesturmes

## Darstellung der wesentlichen Merkmale des Denkmals

Im Keller des Hauses Hansastraße 23 befinden sich die Fundamente und Mauerreste des "Diebes-Turmes", der im 16. Jh. als Teil der Steeler Stadtbefestigung errichtet wurde.

Die Mauerreste haben Bedeutung für die Geschichte des Menschen und für die Geschichte der ehem. Stadt Steele. Ihre Erhaltung liegt aus ortsgeschichtlichen und wissenschaftlichen Gründen im öffentlichen Interesse, da sie einen Forschungsgegenstand für die Wissenschaft darstellen.

Hist. Ausstattungstücke

Foto(s)




Planungs- und Baurecht

Bebauungsplan

Hinweise auf Sachakten

Hinweise auf Inventare, Literatur, Archivquellen,  
Zeichnungen, Fotos, Karten u.a.

4744  
Lageplan u.a. Darstellungen

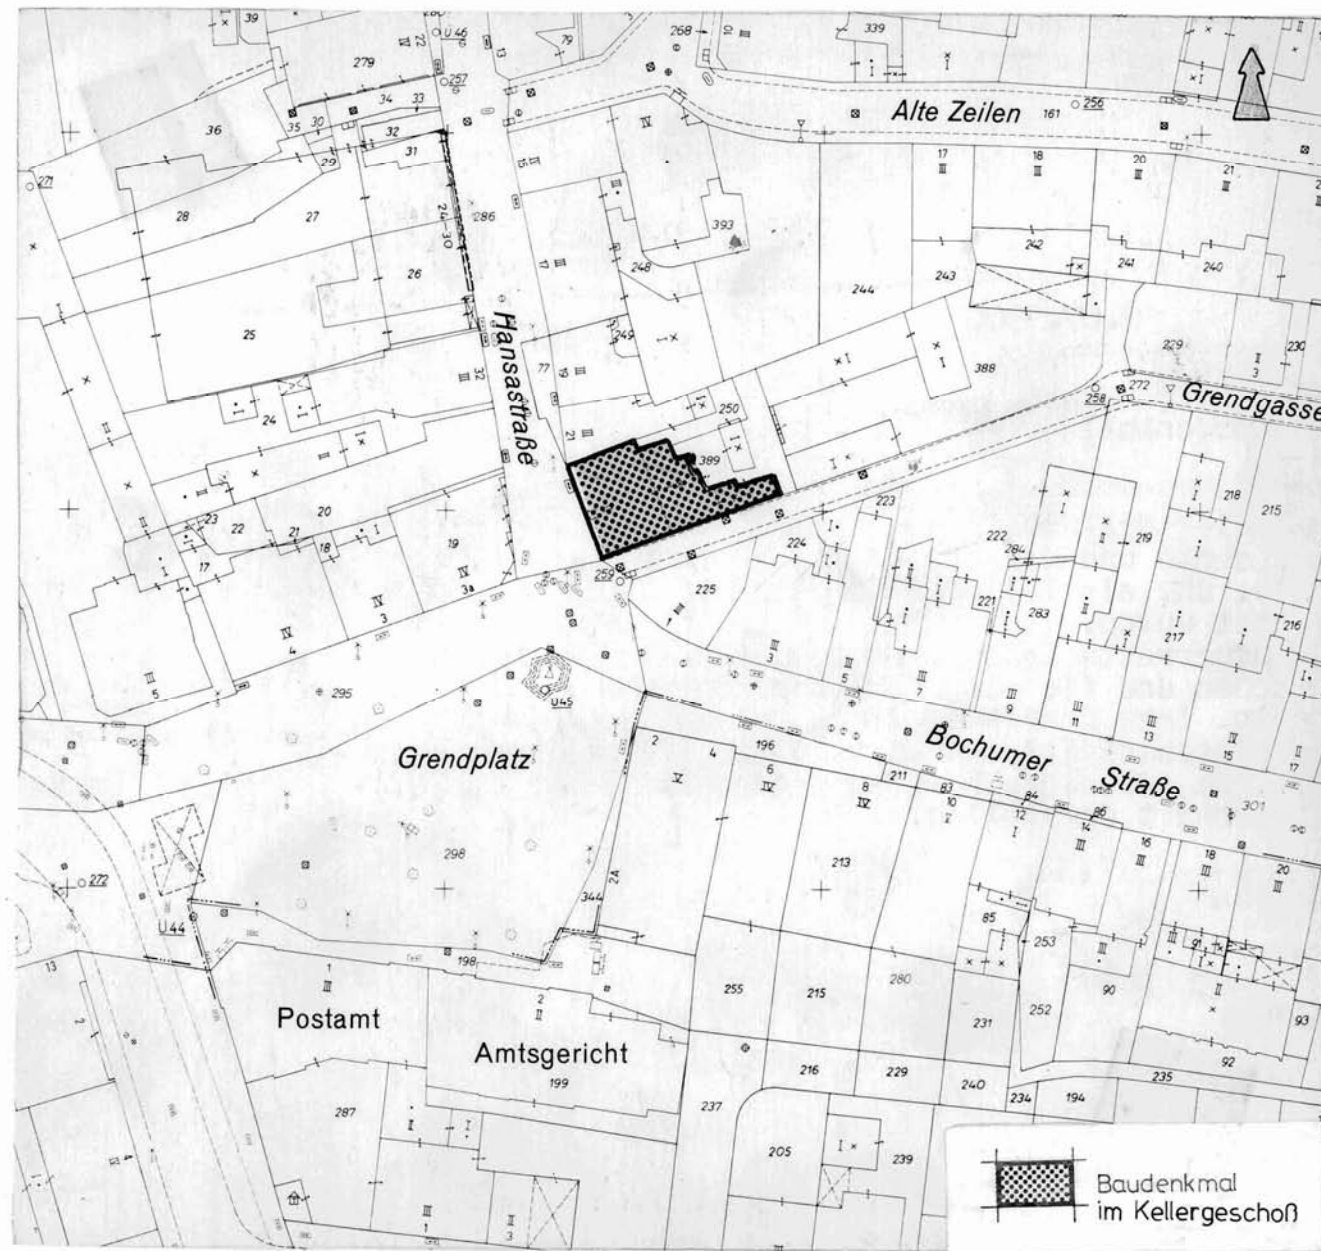

Maßstab 1 : 1000