



Denkmalliste Stadt Essen

Untere Denkmalbehörde - St. A. 65 -

65 - 155 06.82 ●

Strasse / Nr. Nettelbusch			
Stadtbezirk VII	Stadtteil Kray (35)	Gemarkung Kray	
Lfd.-Nr. 129	Eintr.- Datum 10.07.1986 <i>St. A. Hooooo</i>	Flur 3	Flurstück 5,7
Art des Denkmals Baudenkmal		Kurzbeschreibung Bismarckturm	
Darstellung der wesentlichen Merkmale des Denkmals Es handelt sich um einen ca 15 m hohen Turm aus Basaltlava-Quadermauerwerk auf quadratischem Grundriß, der 1900 als "Bismarckfeuersäule" errichtet wurde. Ursprünglich bestand das Bauwerk aus einem Säulenturm und einer Flammenschale am Säulenkopf, die heute nicht mehr vorhanden ist. Über einem gestuften Sockel liegt ein würfelförmiger zinnengekrönter Kubus. Darüber befindet sich ein ebenfalls gekrönter steiler Pyramidenstumpf, auf dem sich ehemals die Flammenschale befand. Der vollständig erhaltene Turm ist bedeutend für die Geschichte des Menschen. Für seine Erhaltung und Nutzung sprechen künstlerische und wissenschaftliche Gründe, da der Turm gestalterische Qualitäten aufweist. Der Bismarckturm erhält auch dadurch besondere Bedeutung, daß nur noch ein geringer Bestandteil an Bismarckgedenkstätten erhalten ist.			
Hist. Ausstattungstücke			

Foto(s)



Planungs- und Baurecht


Bebauungsplan

Hinweise auf Sachakten

Hinweise auf Inventare, Literatur, Archivquellen,
Zeichnungen, Fotos, Karten u. a.

678

Lageplan u. a. Darstellungen

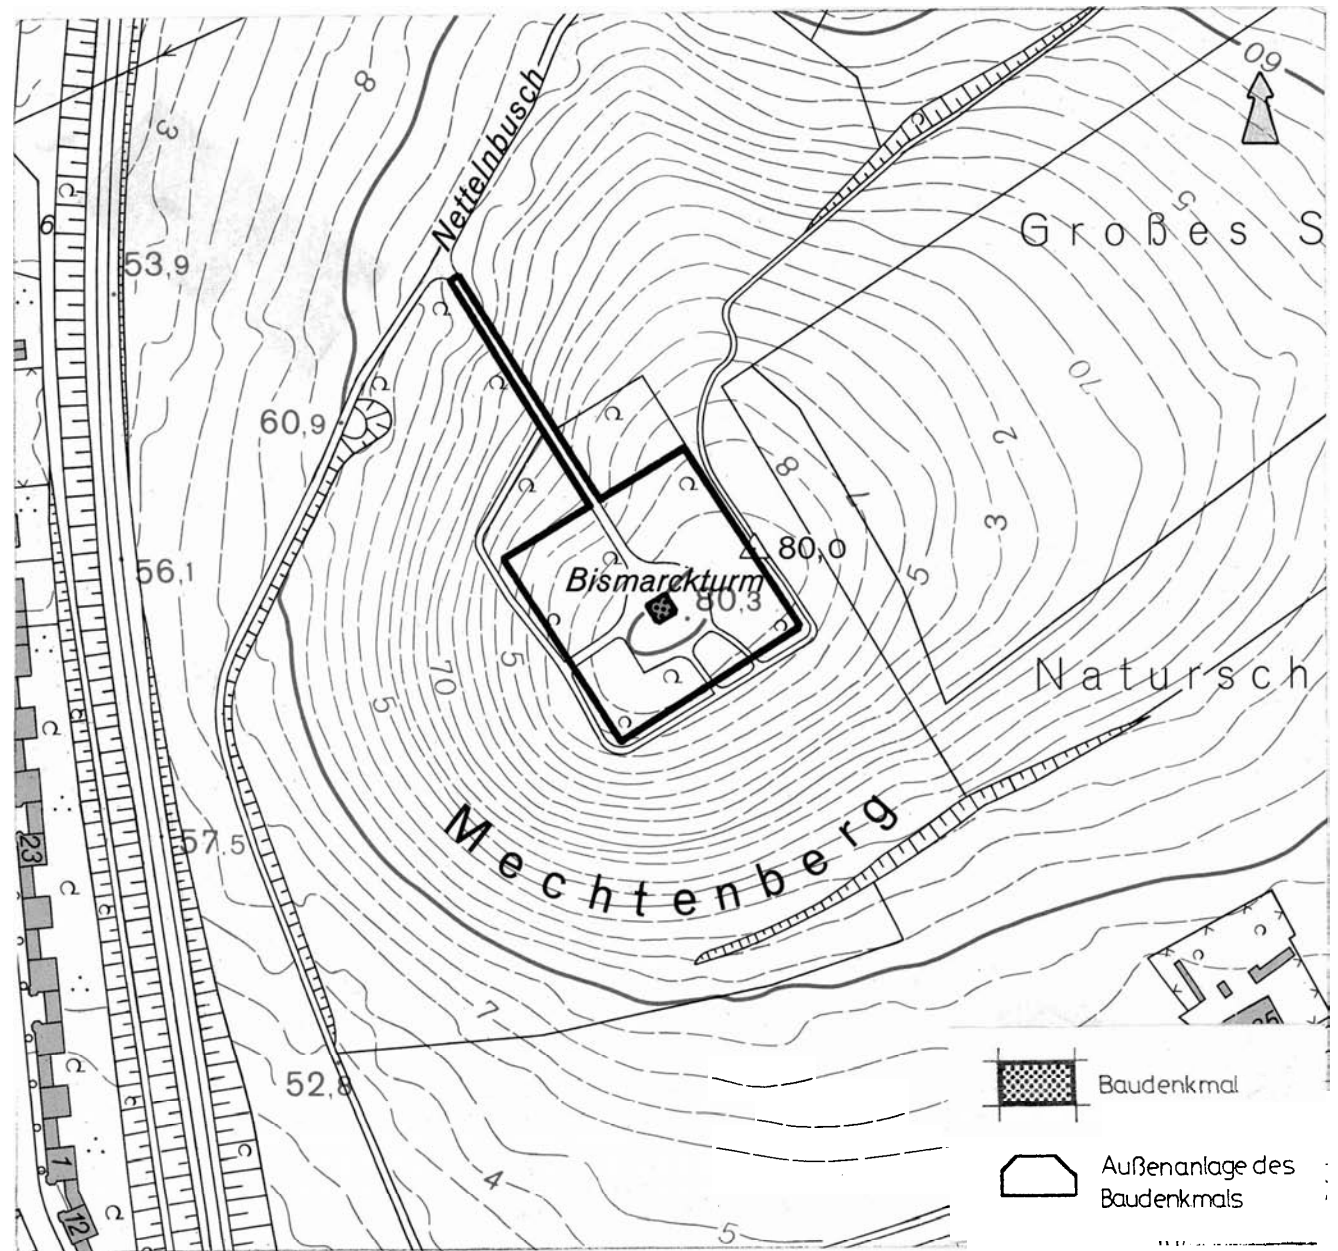

Maßstab 1 : 2500