



# Denkmalliste Stadt Essen

Denkmalbehörde - St.A. 65 -

65 - 155 06.82 ●

Strasse /Nr.

Kemnastr. 51

Stadtbezirk

VII

Stadtteil

Leithe (47)

Gemarkung

Leithe

Lfd.-Nr.

131

Eintr.-Datum

10.07.1986

Flurstück

89/420 736

Art des Denkmals

Baudenkmal

Kurzbeschreibung

Fachwerkhaus

## Darstellung der wesentlichen Merkmale des Denkmals

Das zweigeschossige, in Stockwerkszimmerung gefertigte Wohnstallhaus aus dem frühen 19.Jh. ist im Grenzgebiet fränkischer und norddeutscher Hausformen eine interessante Mischung von Querdielen- und Längsdielenhaus.

Sein Fachwerk wird durch geschoßhohe, naturgebogene Windstreben geprägt. Die innere Grundrißdisposition sowie die Ausstattung zeigen weitgehend noch den ursprünglichen Zustand.

Die Kombination von typischen Merkmalen des niederdeutschen und des mitteldeutschen Fachwerkbaus machen das Gebäude zu einem für den Grenzraum der Siedlungsbereiche bedeutenden Objekt der Siedlungsgeschichte und Hausforschung.

Seine Erhaltung und Nutzung liegt aus wissenschaftlichen insbesondere architekturgeschichtlichen Gründen im öffentlichen Interesse.

Hist. Ausstattungstücke

Foto(s)



686


Planungs- und Baurecht

Bebauungsplan

Hinweise auf Sachakten

Hinweise auf Inventare, Literatur, Archivquellen,  
Zeichnungen, Fotos, Karten u.a.

Lageplan u.a. Darstellungen

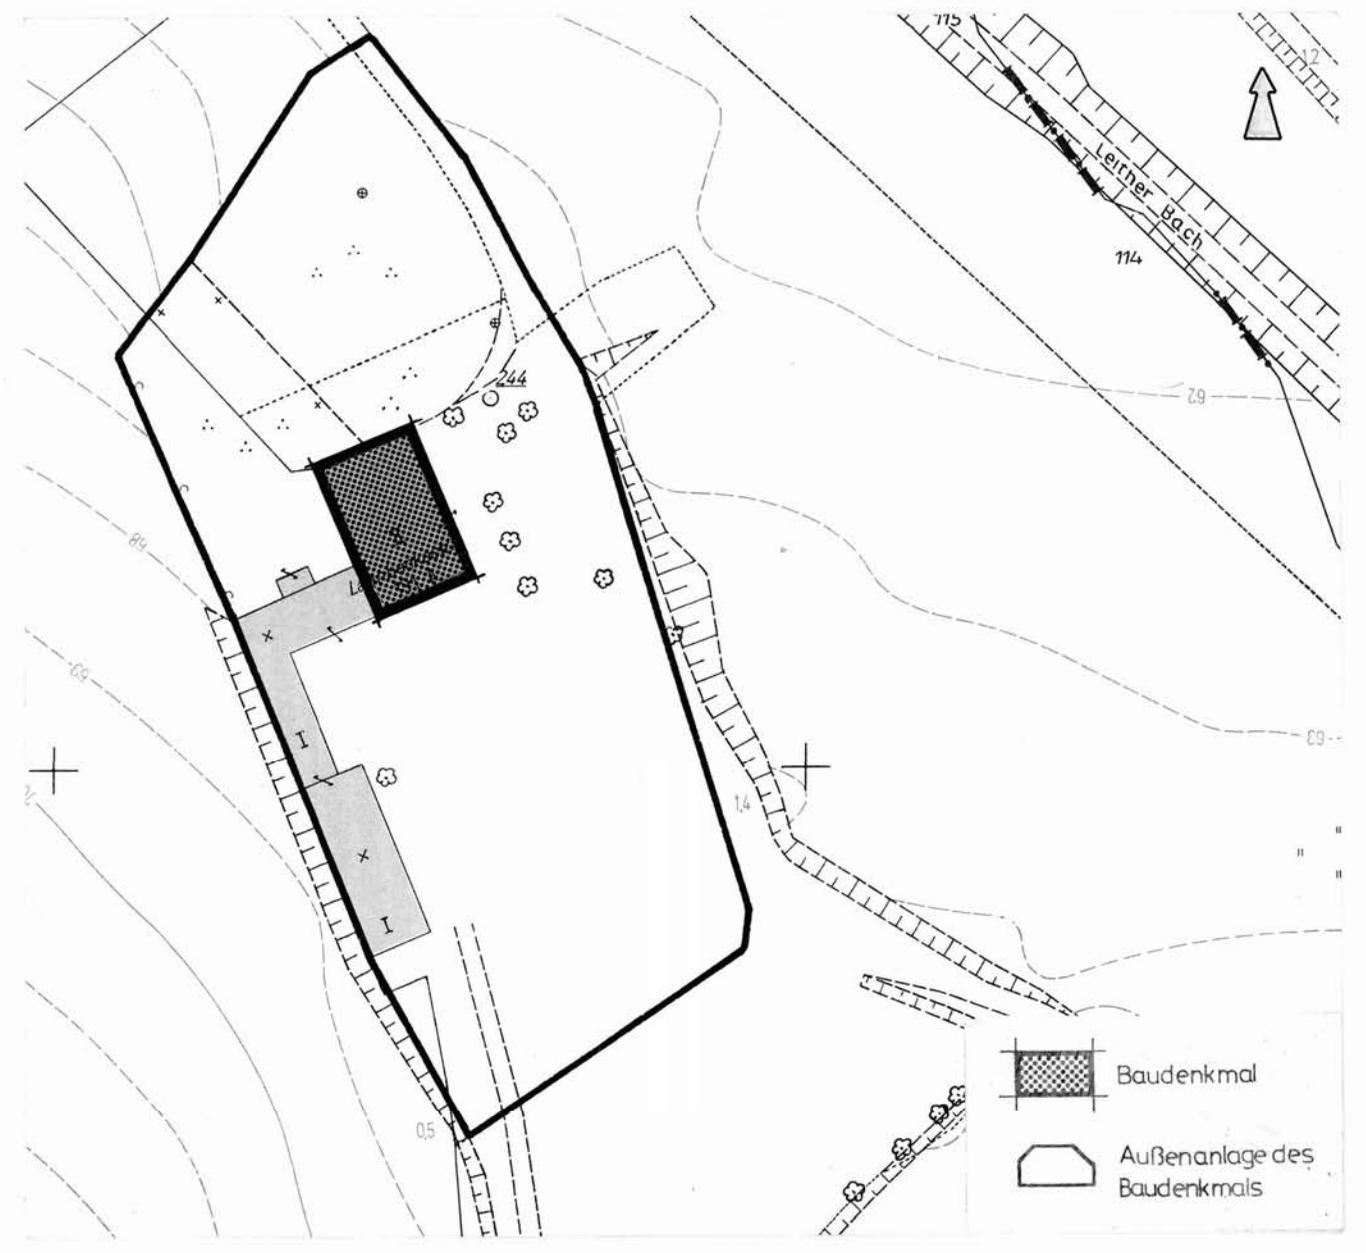

Maßstab 1 : 1000