



Denkmalliste Stadt Essen

Untere Denkmalbehörde - St.A. 65 -

65 - 155 06.82 ●

Strasse /Nr.

Am Krusen 3

Stadtbezirk	Stadtteil	Gemarkung	
VIII	Heisingen (31)	Heisingen	
Lfd.-Nr.	Eintr.- Datum	Flur	Flurstück
132	10.07.1986 (11111111)	2	947

Art des Denkmals	Kurzbeschreibung
Baudenkmal	Fachwerkhaus

Darstellung der wesentlichen Merkmale des Denkmals

Das 1786 in Ständerbauweise erbaute zweigeschossige Fachwerkhaus mit geschoßhohen Windstreben ist ein ehen Lehen des Schlosses Schellenberg. Es hat daher Bedeutung für die Ortsgeschichte von Heisingen.


Das Gebäude zeigt die Entwicklung der Fachwerkarchitektur im bergisch-westfälischen Grenzgebiet und ist ein Dokument bäuerlich/ländlicher Arbeits- und Wohnverhältnisse im Essener Land. Für seine Erhaltung und Nutzung sprechen baugeschichtliche, sozialgeschichtliche sowie volkskundliche Gründe, da das Gebäude die Lebensform jener Zeit dokumentiert.

Umfang des Schutzes

Die Denkmalqualität bezieht sich sowohl auf das Innere als auch auf das Äußere des Hauses.

Hist. Ausstattungstücke

Foto(s)

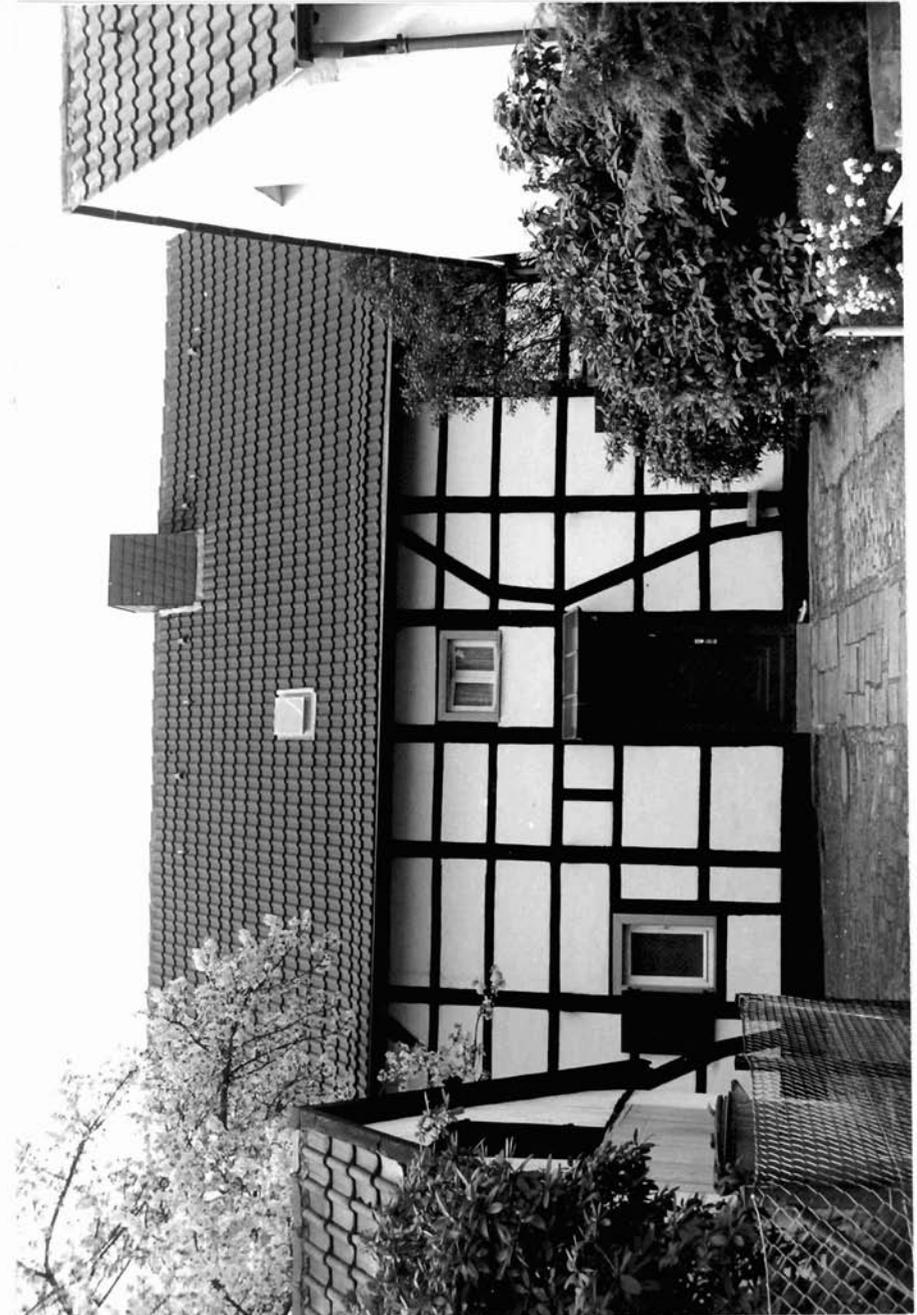


Planungs- und Baurecht

Bebauungsplan

Hinweise auf Sachakten

Hinweise auf Inventare, Literatur, Archivquellen, Zeichnungen, Fotos, Karten u.a.

Lageplan u.a. Darstellungen

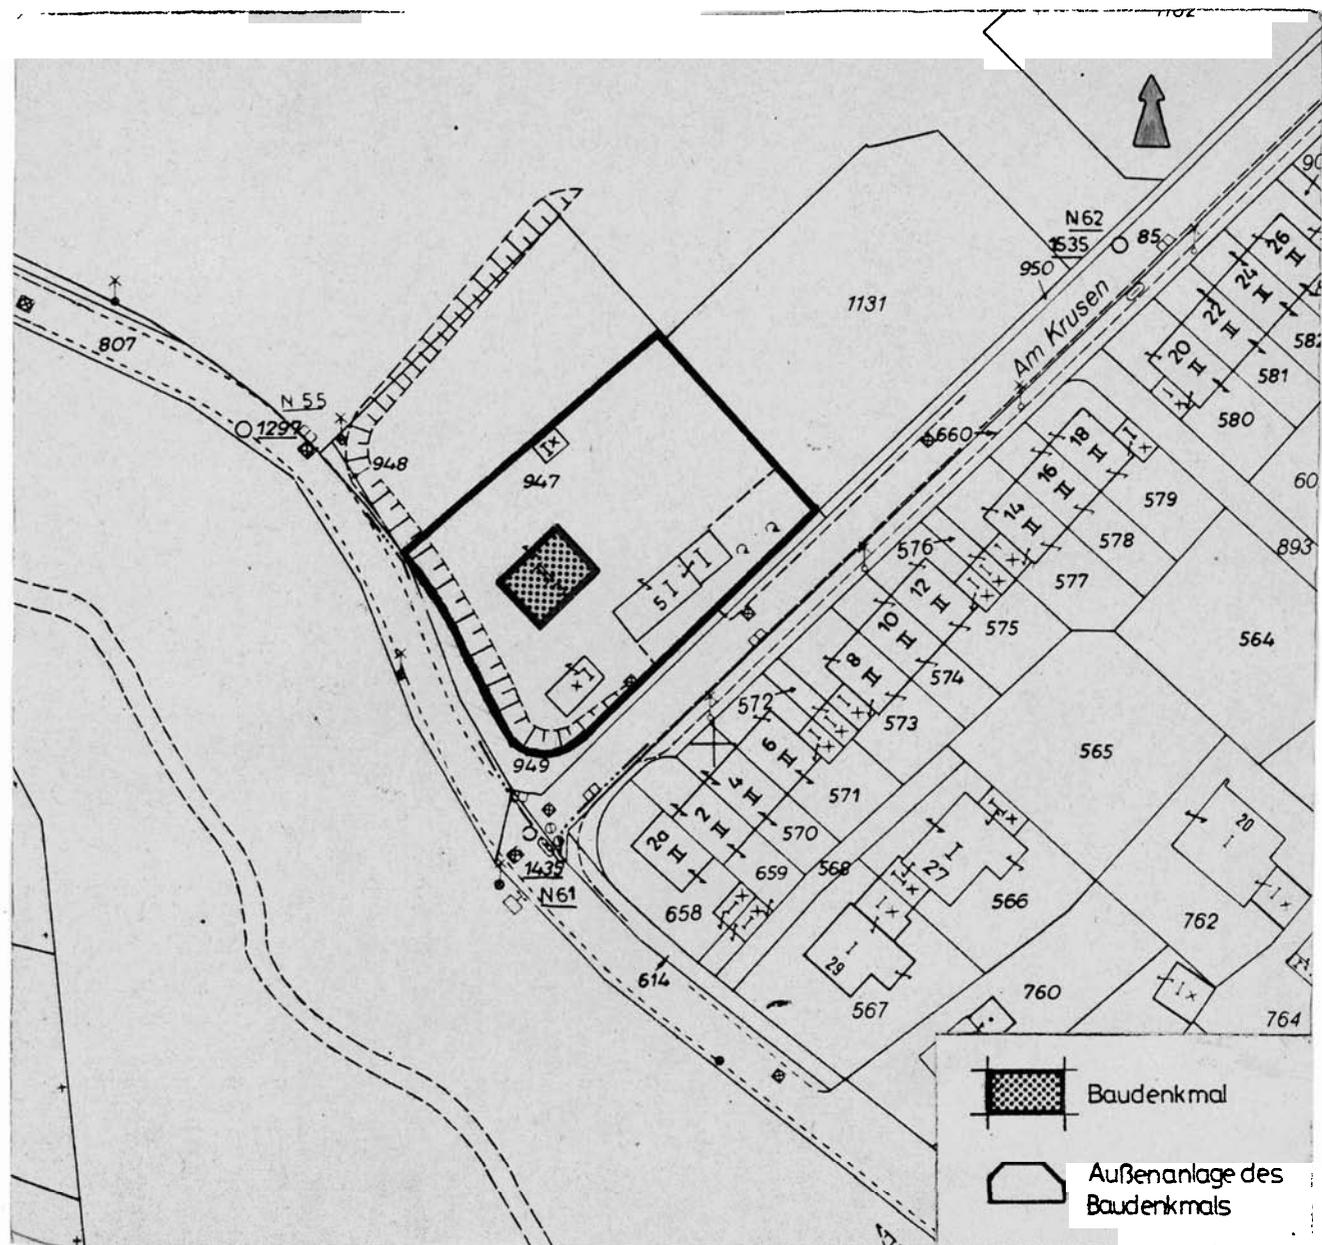

Maßstab 1 : 1000