




Denkmalliste Stadt Essen

Untere Denkmalbehörde - St. A. 65 -

65 - 155 06.82 ●

| | | | |
|--|------------------------------------|---|-------------------------|
| Strasse /Nr. Am Krusen 1 | | | |
| Stadtbezirk VIII | Stadtteil Heisingen (31) | Gemarkung Heisingen | |
| Lfd.-Nr. 132 | Eintr.- Datum 10.07.1986 | Flur 2 | Flurstück 947 |
| Art des Denkmals Baudenkmal | | Kurzbeschreibung Fachwerkhaus | |
| Darstellung der wesentlichen Merkmale des Denkmals Das 1786 in Ständerbauweise erbaute zweigeschossige Fachwerkhaus mit geschoßhohen Windstreben ist ein ehen Lehen des Schlosses Schellenberg. Es hat daher Bedeutung für die Ortsgeschichte von Heisingen. Das Gebäude zeigt die Entwicklung der Fachwerkarchitektur im bergisch-westfälischen Grenzgebiet und ist ein Dokument bäuerlich/ländlicher Arbeits- und Wohnverhältnisse im Essener Land. Für seine Erhaltung und Nutzung sprechen baugeschichtliche, sozialgeschichtliche sowie volkskundliche Gründe, da das Gebäude die Lebensform jener Zeit dokumentiert. Umfang des Schutzes Die Denkmalqualität bezieht sich sowohl auf das Innere als auch auf das Äußere des Hauses. | | | |
| Hist. Ausstattungstücke | | | |

Foto(s)

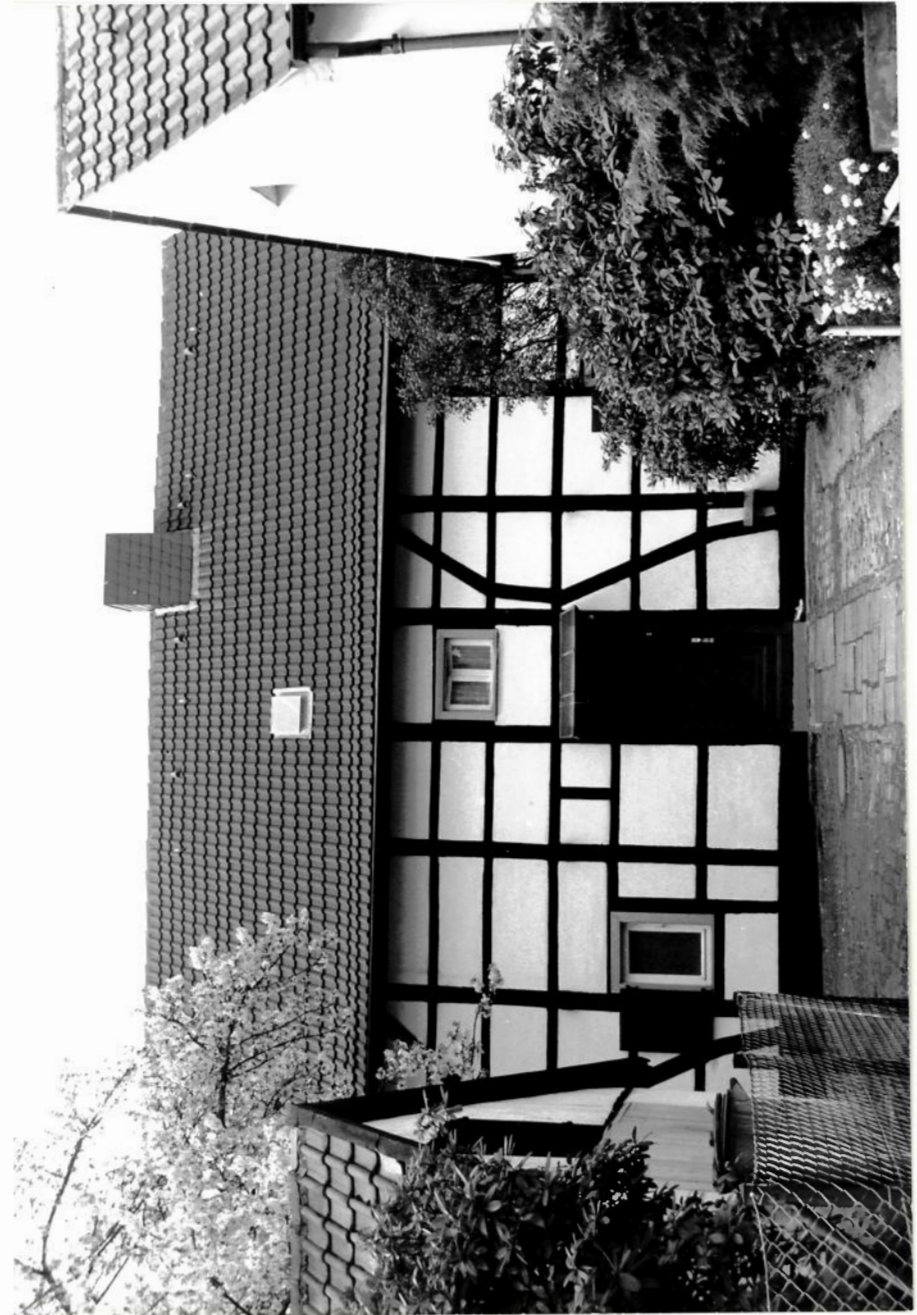


Planungs- und Baurecht

Bebauungsplan

Hinweise auf Sachakten

Hinweise auf Inventare, Literatur, Archivquellen, Zeichnungen, Fotos, Karten u.a.

Lageplan u.a. Darstellungen

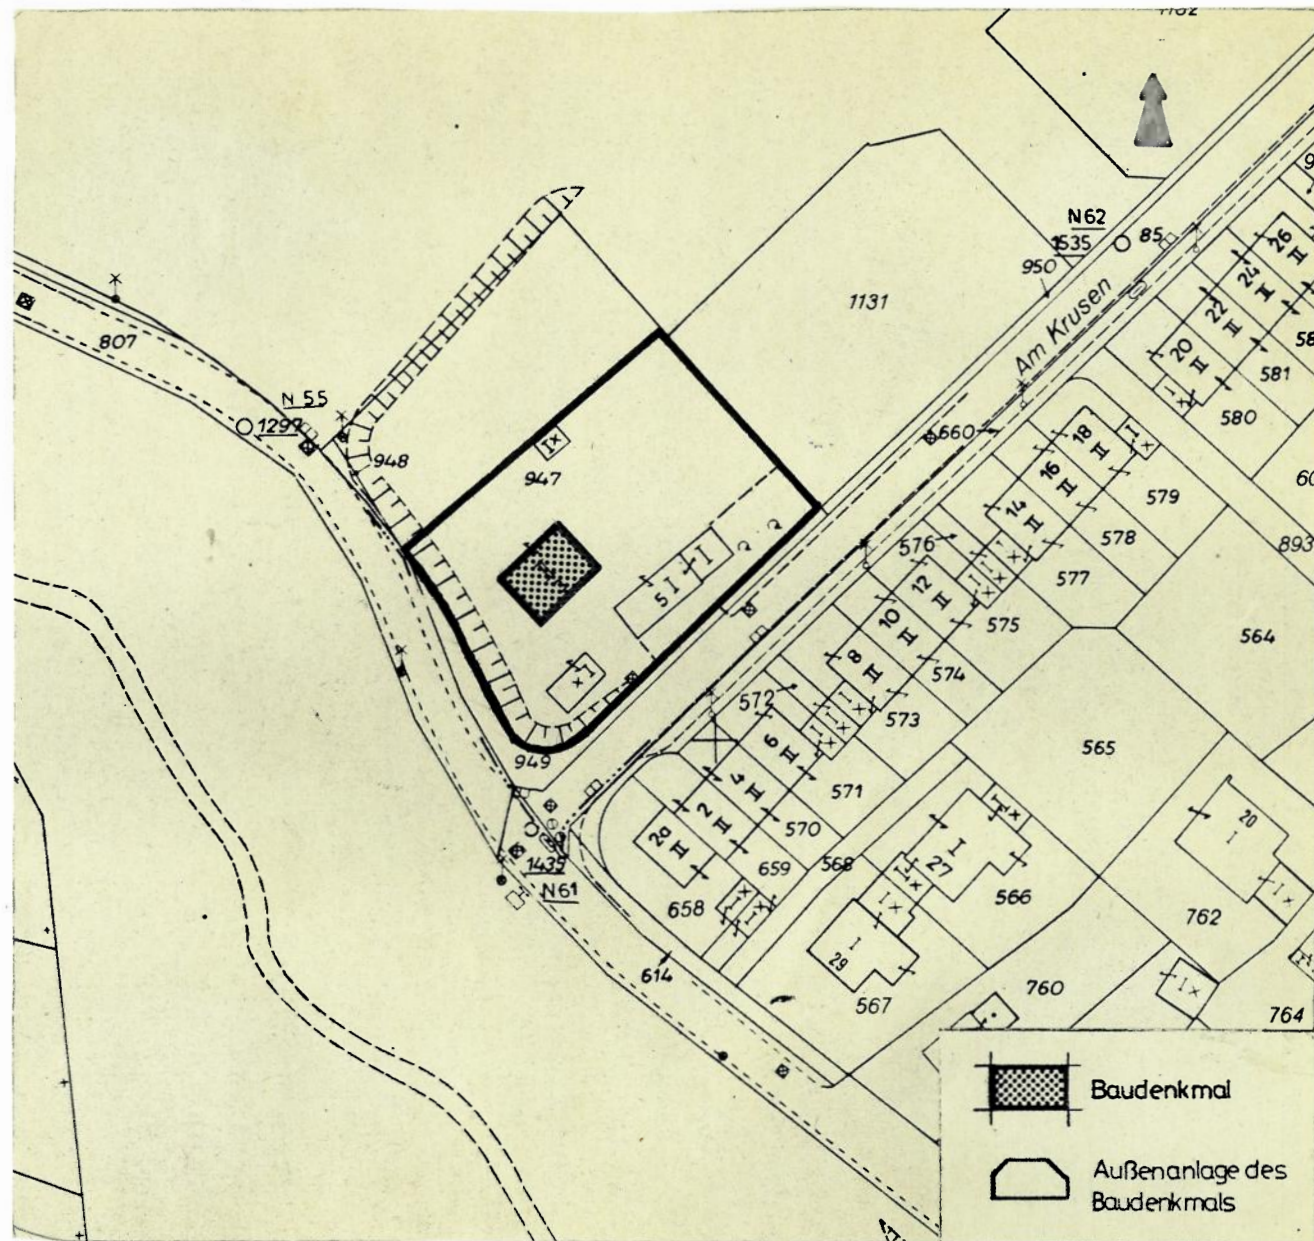

Maßstab 1 : 1000