



Denkmalliste Stadt Essen

Untere Denkmalbehörde - St.A. 65 -

65 - 155 06.82 ●

Strasse / Nr.

Beckhansweg 60

Stadtbezirk IX	Stadtteil Werden (29)	Gemarkung Werden	
Lfd.-Nr. 138	Eintr.-Datum 10.07.1986 <i>AA</i>	Flur 25	Flurstück 374

Art des Denkmals

Baudenkmal

Kurzbeschreibung

Fachwerkhaus

Darstellung der wesentlichen Merkmale des Denkmals

Es handelt sich um ein zweigeschossiges Fachwerkhaus in Ständerbauweise aus dem Jahr 1754 mit zwei traufseitigen Eingängen. Das Gebäude ist ein charakteristisches Beispiel kleinbäuerlicher Architektur und kann als Kötterhaus bezeichnet werden. Es wurde in einer Senke erbaut. Das Ausnutzen topographischer Gegebenheiten ist ein wichtiges Kennzeichen solcher Bauten im Bergigen Gelände. Das Haus besitzt daher neben der typologischen Bedeutung auch eine Bedeutung für das Landschaftsbild.

Es hat Bedeutung für die Geschichte des Menschen und für die Geschichte von Werden. Da es die Lebensform jener Zeit dokumentiert, liegt seine Erhaltung und Nutzung aus volkscundlichen und wissenschaftlichen, insbesondere architekturgeschichtlichen Gründen im öffentlichen Interesse.

Umfang des Schutzes:

Der Denkmalschutz bezieht sich auf das Hauptgebäude, ohne den giebelseitigen modernen Anbau.

Hist. Ausstattungsstücke

Foto(s)




Planungs- und Baurecht

Bebauungsplan

Hinweise auf Sachakten

Hinweise auf Inventare, Literatur, Archivquellen,
Zeichnungen, Fotos, Karten u.a.

Lageplan u.a. Darstellungen

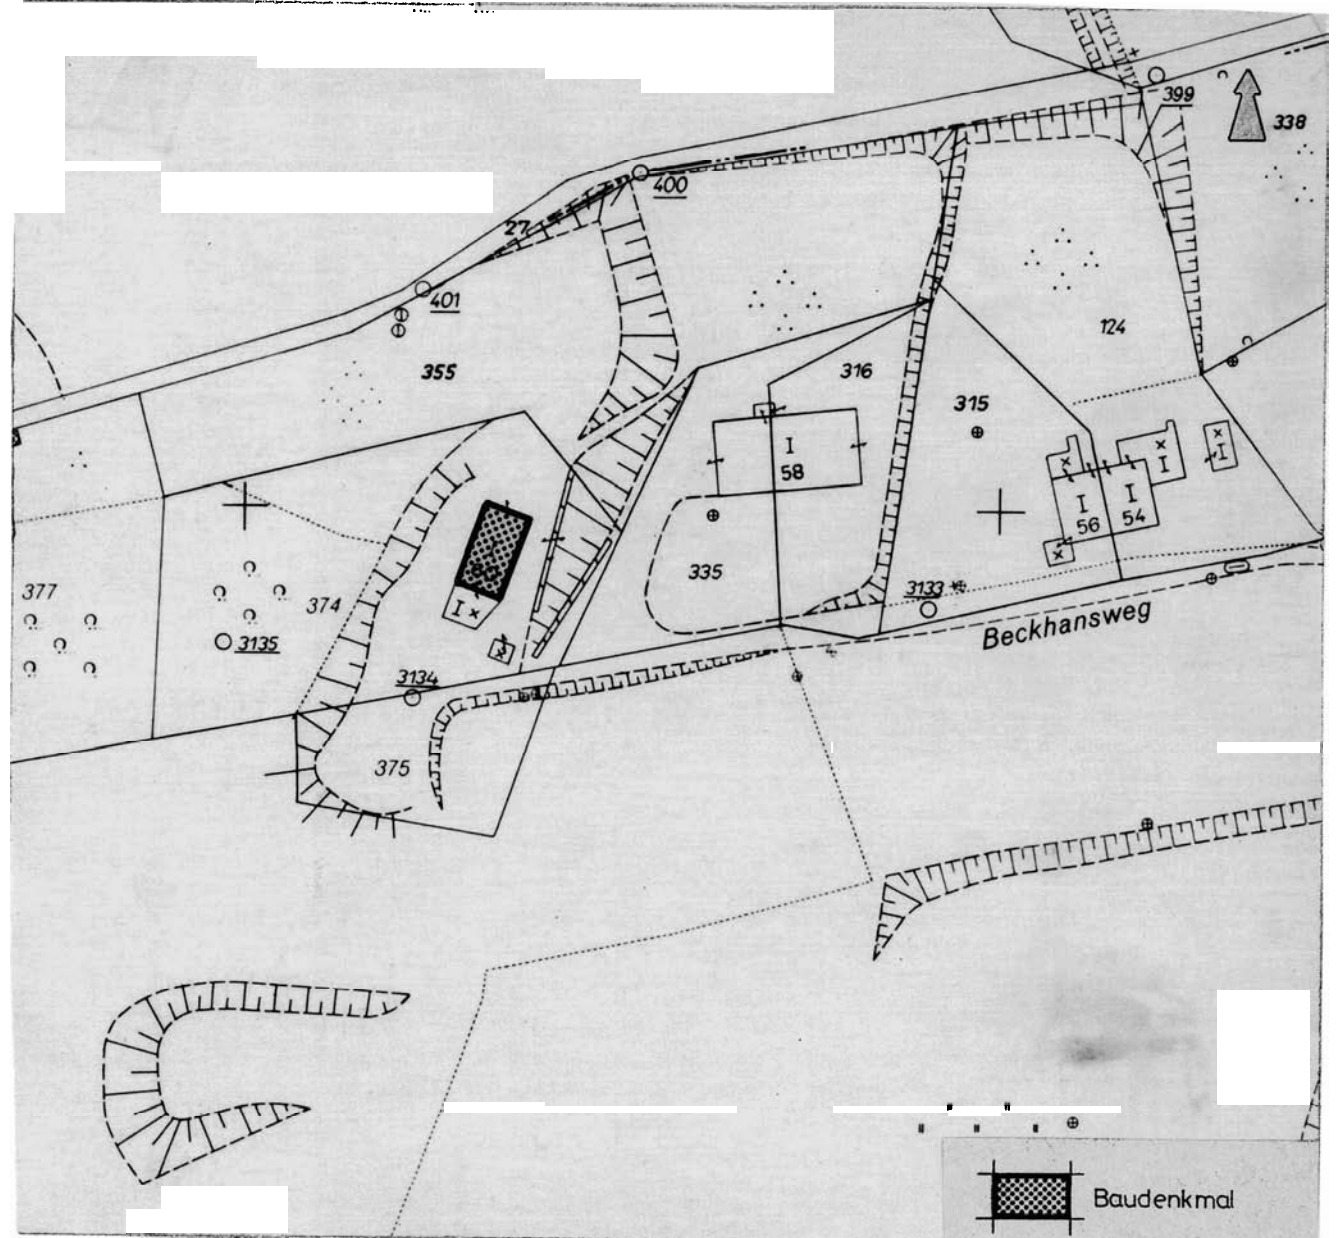

Maßstab 1 : 1000