



Denkmalliste Stadt Essen

Untere Denkmalbehörde - St.A. 65 -

65 - 155 06.82 ●

Strasse / Nr.

Wilhelm-Bernsau-Weg 2

Stadtbezirk IX	Stadtteil Werden (29)	Gemarkung Werden	
Lfd.-Nr. 139	Eintr.-Datum 10.07.1986 <i>i-A</i>	Flur 26	Flurstück 9
Art des Denkmals Baudenkmal		Kurzbeschreibung Villa Wiese	


Darstellung der wesentlichen Merkmale des Denkmals

Die zweigeschossige verputzte Villa wurde 1856 durch den Architekten Jürgens errichtet. An der zur Ruhr gewandten Traufseite liegt das Sockelgeschoß frei und hat schulterbogige Fenster, sowie einen dreiseitig geschlossenen, 2 1/2 geschossigen Erker. Giebelseitig befindet sich ein polygonaler 6geschossiger Turm mit Zinnenkranz, spitzbogigen Fenstern und Doppelfenstern. Entsprechend befindet sich an der 2. Giebelseite ein polygonaler Erker mit abschließendem Balkon. Das Gebäude hat Bedeutung für die Geschichte des Menschen und für die Geschichte der ehem. Stadt Werden. Seine Erhaltung und Nutzung liegt aus wissenschaftlichen, insbesondere architekturgeschichtlichen und künstlerischen Gründen im öffentlichen Interesse, da die Villa gestalterische Qualitäten aufweist und einen Forschungsgegenstand für die Wissenschaft darstellt.

Der Denkmalschutz bezieht sich nicht auf den Anbau der Villa.

Hist. Ausstattungsstücke

Foto(s)

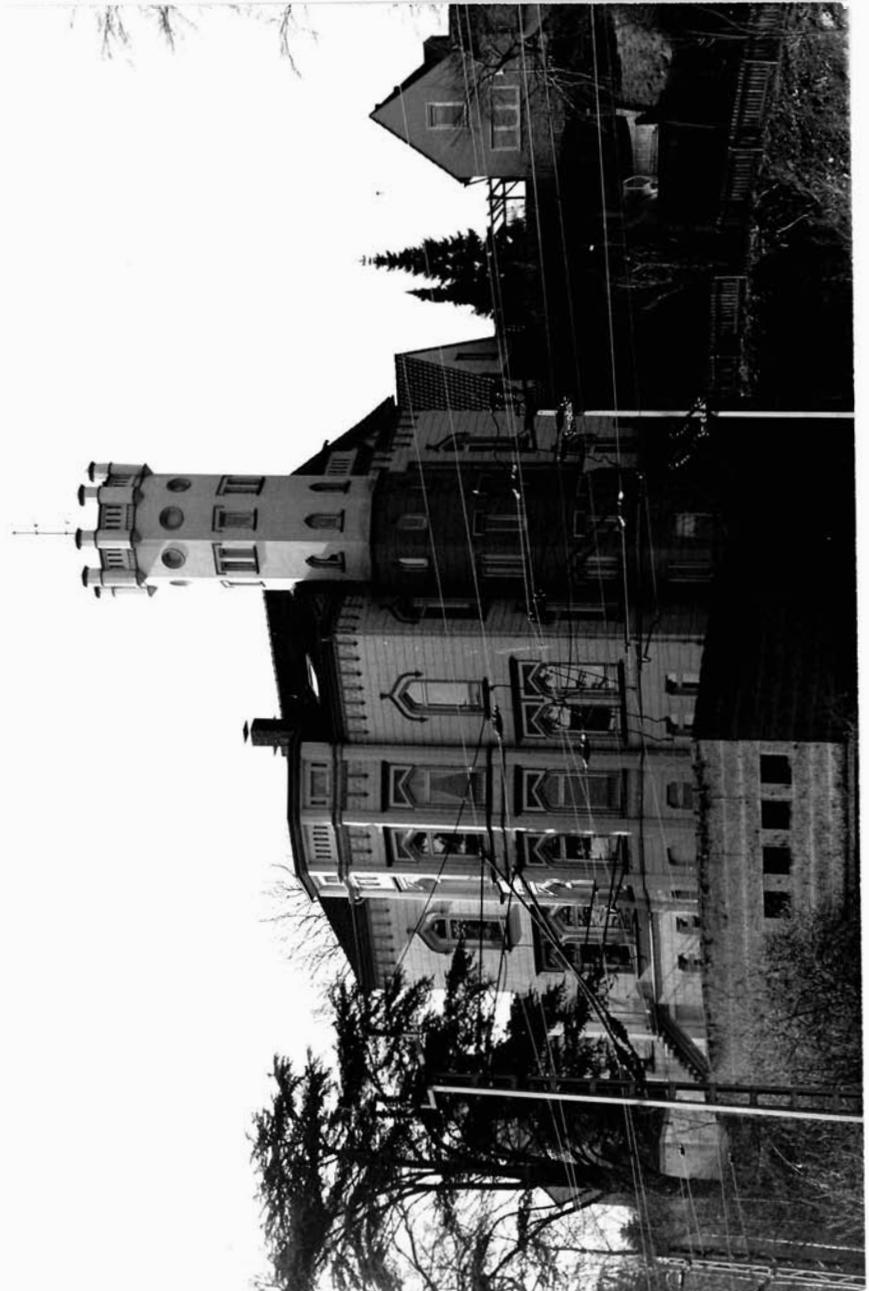


Planungs- und Baurecht

Bebauungsplan

Hinweise auf Sachkaten

Hinweise auf Inventare, Literatur, Archivaquellen,
Zeichnungen, Fotos, Karten u. a.

Lageplan u. a. Darstellungen

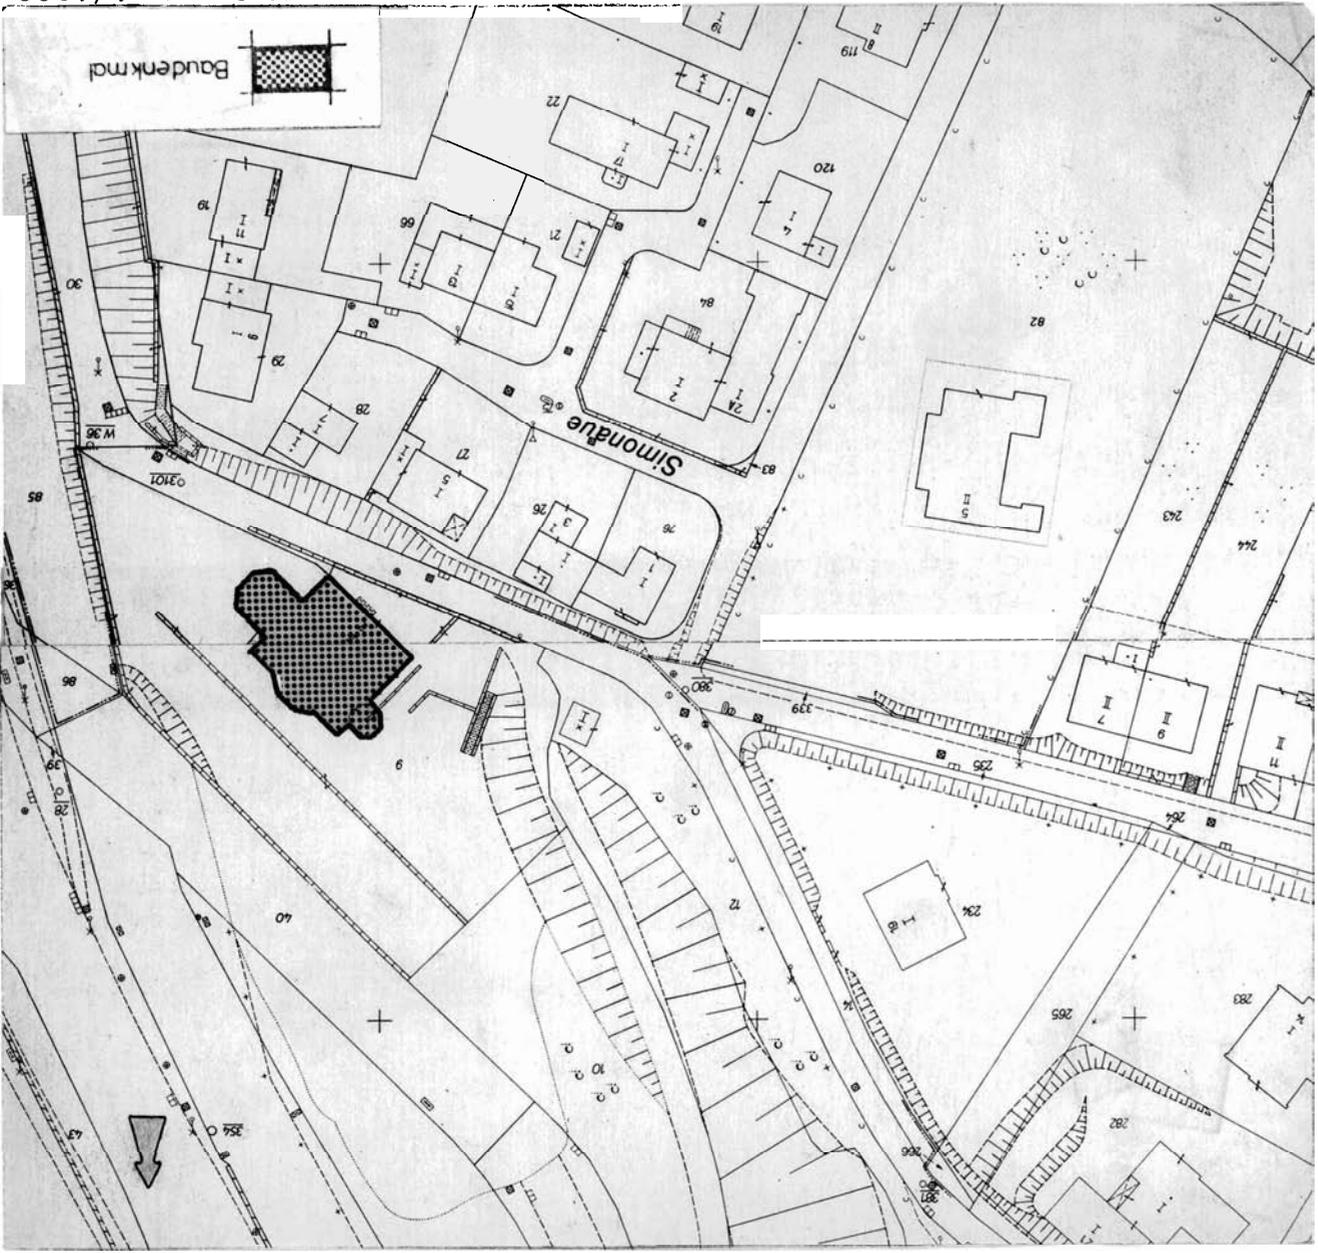

Maßstab 1/1000

Baudenkmal