



Denkmalliste Stadt Essen

Untere Denkmalbehörde - St. A. 65 -

65 - 155 06.82 ●

Strasse / Nr.			
Brückstraße 48			
Stadtbezirk	Stadtteil	Gemarkung	
ix	Werden (29)	Werden	
Lfd.-Nr.	Eintr. - Datum	Flur	Flurstück
142	10.07.1986 <i>i. A. [Signature]</i>	13	98
Art des Denkmals		Kurzbeschreibung	
Baudenkmal		Reste der Abteimauer	
Darstellung der wesentlichen Merkmale des Denkmals			
<p>In das Gebäude wurden Reste der Mauer der Abtei Werden einbezogen. Im Zusammenhang mit der Bedeutung der Abtei Werden sind diese Mauerrest denkmalwert. Sie haben Bedeutung für die Geschichte von Werden. Ihre Erhaltung und Nutzung liegt aus wissenschaftlichen Gründen im öffentlichen Interesse, da sie einen Forschungsgegenstand für die Wissenschaft darstellen.</p>			
Hist. Ausstattungstücke			

Foto(s)




Planungs- und Baurecht

Bebauungsplan

Hinweise auf Sachakten

Hinweise auf Inventare, Literatur, Archivquellen,
Zeichnungen, Fotos, Karten u. a.

Lageplan u. a. Darstellungen

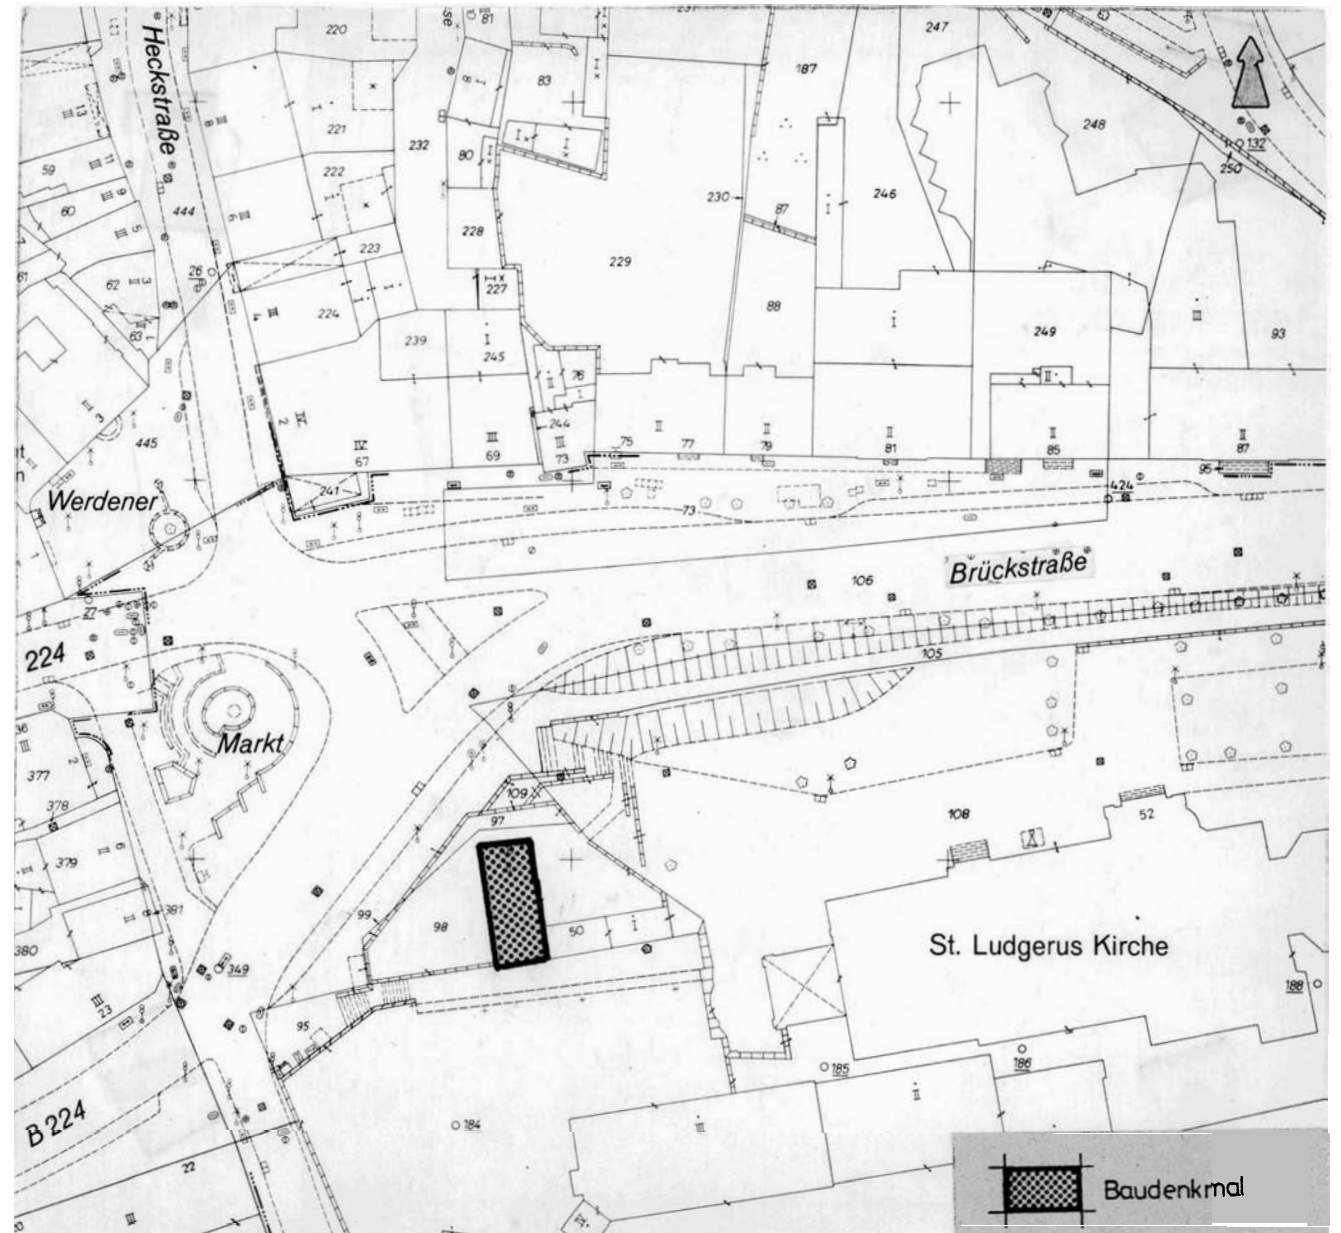

Maßstab 1 : 1000