



Denkmalliste Stadt Essen

Untere Denkmalbehörde - St.A. 65 -

65 - 155 06.82 ●

Strasse / Nr.

Bungertstraße 30

Stadtbezirk

IX

Stadtteil

Werden (29)

Gemarkung

Werden

Lfd.-Nr.

146

Eintr.-Datum

10.07.1986

J.A. Beeres

Flur

4

Flurstück

72

Art des Denkmals

Baudenkmal

Kurzbeschreibung

Wohnhaus

Darstellung der wesentlichen Merkmale des Denkmals

Das zweigeschossige giebelständig zur Straße liegende Fachwerkhaus auf massivem Sockel wurde im 18. Jh. erbaut. Das Fachwerk ist straßenseitig verbrettert. Das Haus ist firstparallel geteilt; die Stockwerkshöhen sind unterschiedlich (am Giebel ablesbar).

Das Gebäude gehört zum westlichen Teil Werdens, der innerhalb der ehemaligen Befestigungsanlagen durch eine Anzahl kleinerer Fachwerkbauten geprägt wurde. Das Gebäude, von denen nur noch wenige erhalten sind, dokumentiert sehr anschaulich die städtebauliche Entwicklung und den historischen Stadtgrundriß von Werden. Sie haben daher Bedeutung für die Geschichte von Werden. Wissenschaftliche, insbesondere architekturhistorische und städtebauliche Gründe sprechen für ihre Erhaltung und Nutzung, da sie ein wichtiges Element der Stadtplanung in Werden sind.

Hist. Ausstattungsstücke

Foto(s)




Planungs- und Baurecht

Bebauungsplan

Hinweise auf Sachakten

Hinweise auf Inventare, Literatur, Archivquellen,
Zeichnungen, Fotos, Karten u. a.

Lageplan u. a. Darstellungen

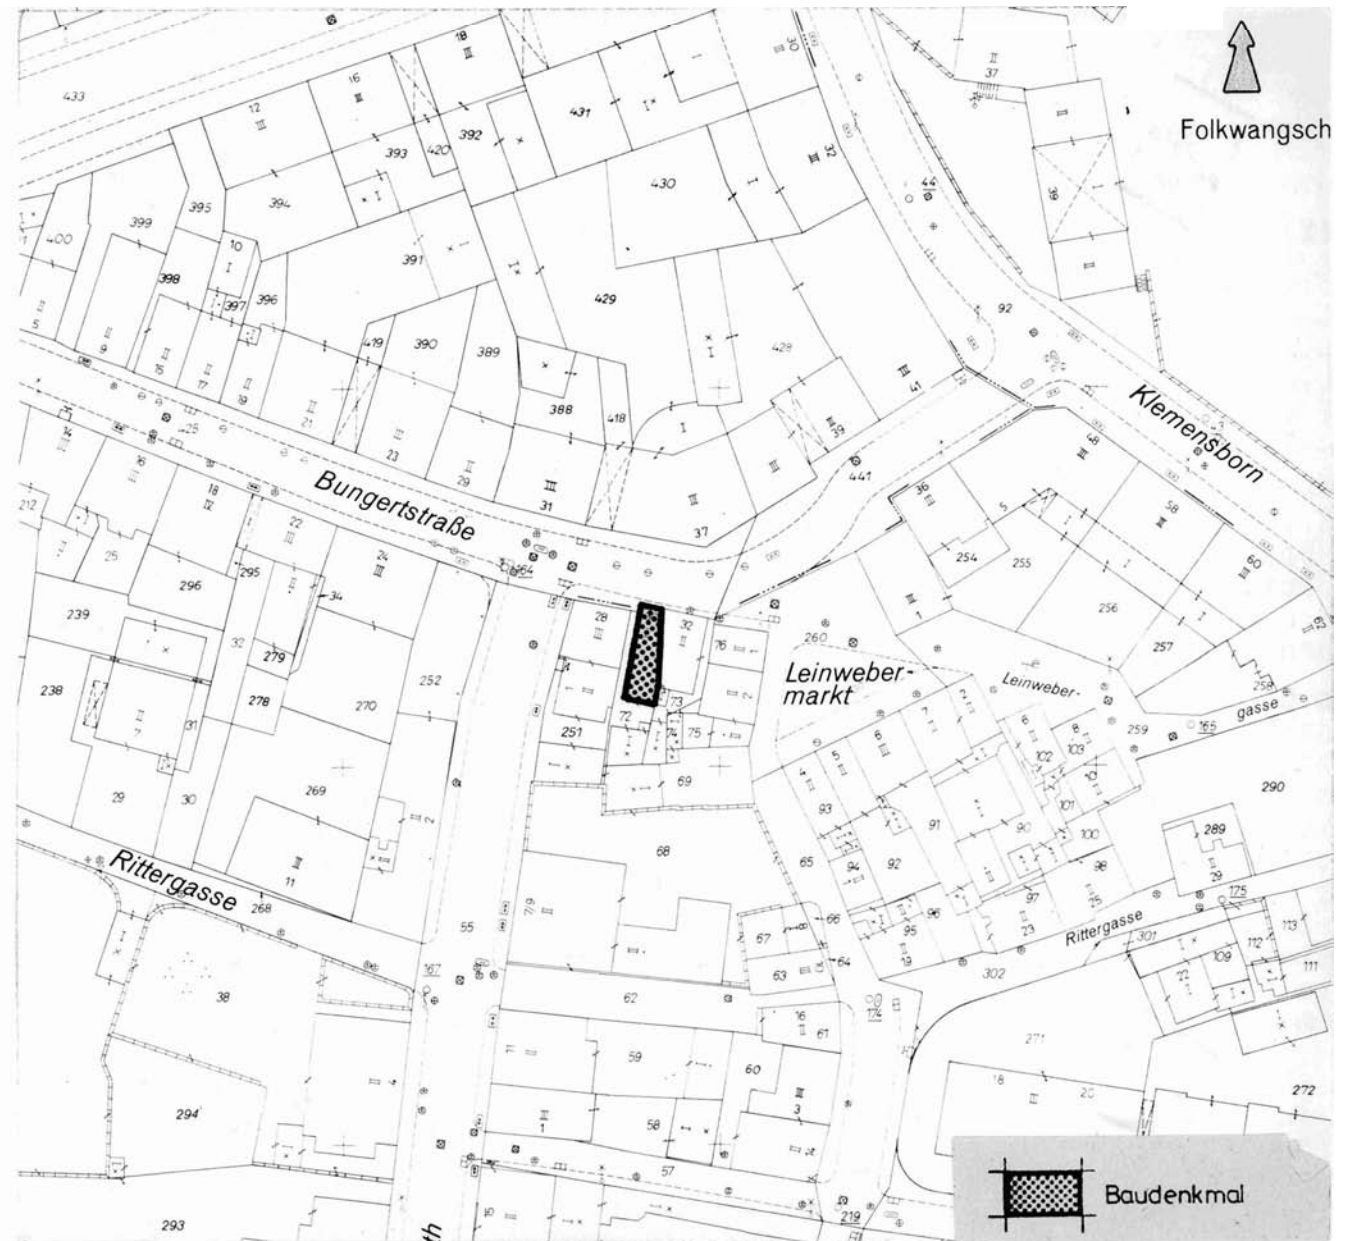

Maßstab 1 : 1000