



# Denkmalliste Stadt Essen

Untere Denkmalbehörde - St.A. 65 -

65 - 155 06.82 ●

Strasse /Nr. Forstmannstraße 61			
Stadtbezirk IX	Stadtteil Werden (29)	Gemarkung Werden	
Lfd.-Nr. 148	Eintr.- Datum 10.07.1986	Flur 9	Flurstück 45
Art des Denkmals Baudenkmal		Kurzbeschreibung Wohnhaus	

## Darstellung der wesentlichen Merkmale des Denkmals

Das 2-geschossige, massive, verputzte Wohnhaus ist um 1910 entstanden. Straßenseitig überfängt ein großer, zu Wohnzwecken ausgebauter Zwerchgiebel zwei der drei Fensterachsen. Im Erdgeschoß ist dieser Teil erkerartig vorgezogen und hat einen seitlichen Eingang mit originalem Türblatt mit einem darüber stehenden Ovalfenster mit farbiger Verglasung. Im Obergeschoß befindet sich hier eine Loggia. An der Rückseite ist im Erdgeschoß ebenfalls ein Rechteckerker vorhanden, der im Obergeschoß als Loggia ausgebaut ist. Eine Seite des Hauses ist glatt verputzt und ohne Fenster, was die Vermutung zuläßt, daß hier ein weiterer Hausteil angebaut werden sollte. Außer dem Fenster über dem Eingang sind noch weitere Farbfenster vorhanden. Die Fenster des Obergeschosses haben durchweg noch die originale Versprossung.

Das Gebäude ist bedeutend für die Geschichte des Menschen und für die Geschichte der Stadt Werden. Für seine Erhaltung und Nutzung sprechen wissenschaftliche, insbesondere architekturhistorische Gründe, da das Gebäude für die Wissenschaft ein Anschauungs- und

Forschungsobjekt darstellt.

Foto(s)




Planungs- und Baurecht

Bebauungsplan

Hinweise auf Sachakten

Hinweise auf Inventare, Literatur, Archivquellen,  
Zeichnungen, Fotos, Karten u. a.

Lageplan u. a. Darstellungen

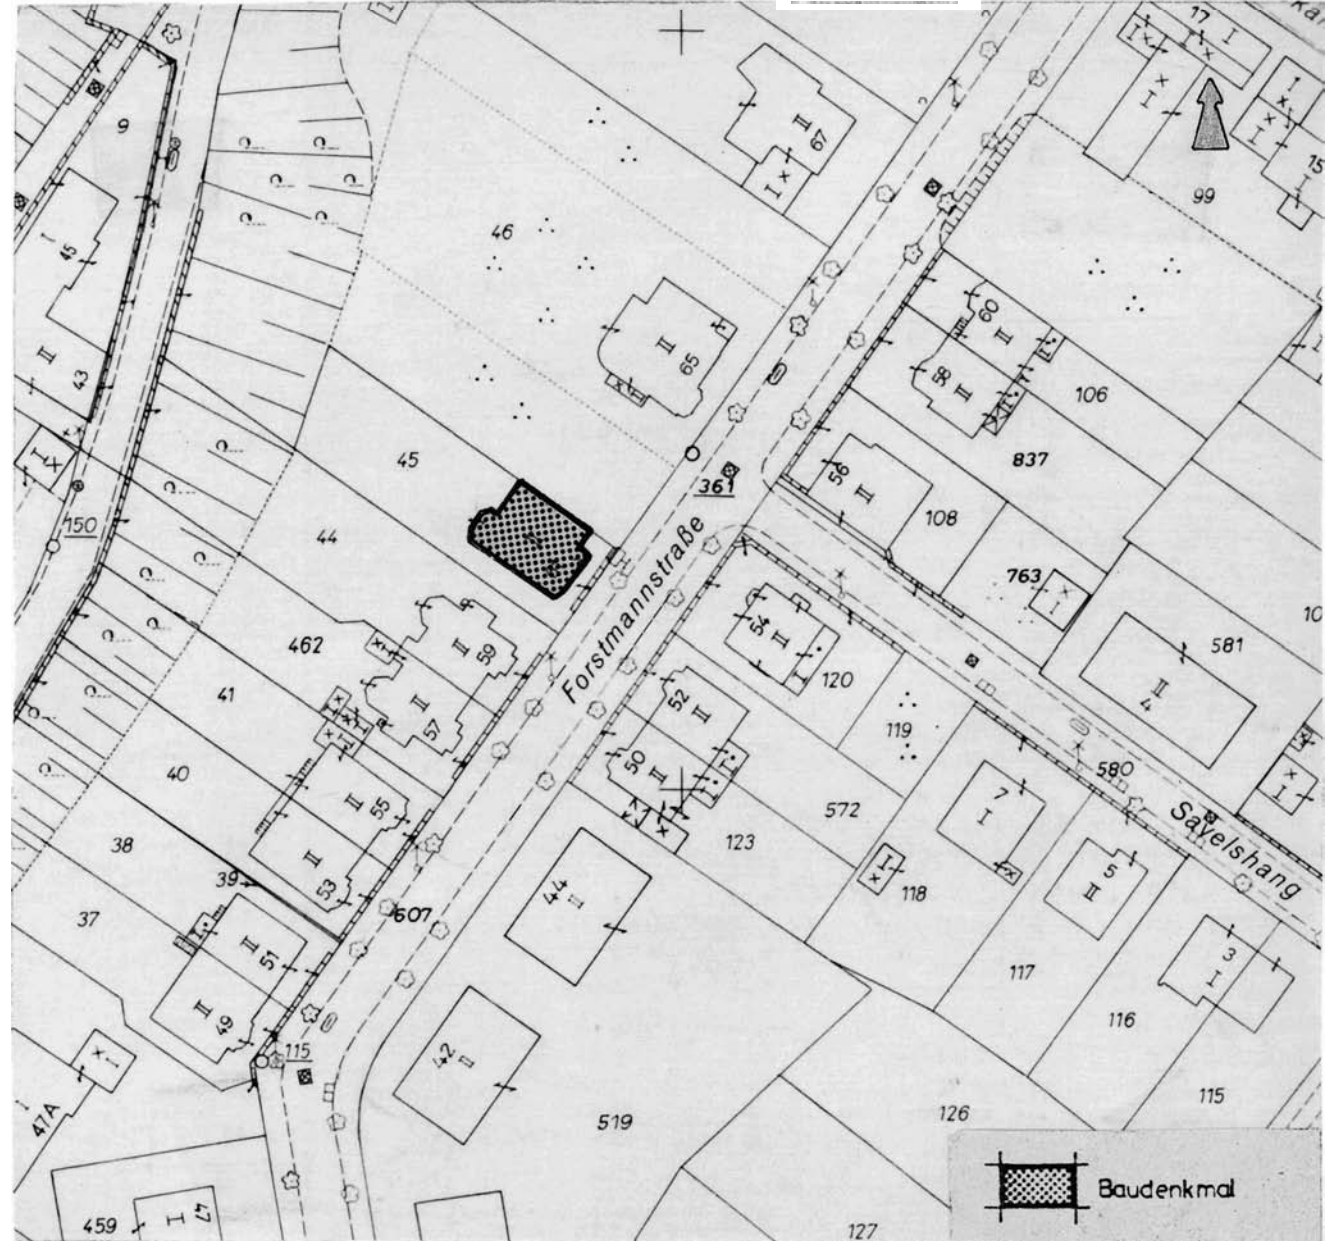

Maßstab 1 : 1000