



Denkmalliste Stadt Essen

Untere Denkmalbehörde - St.A. 65 -

65 - 155 06.82 ●

Strasse /Nr.

Grafenstraße 43

Stadtbezirk
IX

Stadtteil

Werden (29)

Gemarkung

Werden

Lfd.-Nr.

149

Eintr. - Datum

10.07.1986

Flur

5

Flurstück

509

Art des Denkmals

Baudenkmal

Kurzbeschreibung

Wohn- u. Geschäftshaus

Darstellung der wesentlichen Merkmale des Denkmals

Es handelt sich um ein zweigeschossiges giebelständiges, fünfschichtiges Fachwerkhaus mit teilweise verschieferter Giebel- u. Traufseite. Das Gebäude wurde in der 1. Hälfte des 19. Jh. erbaut. Der Ladeneinbau erfolgte etwa Mitte des 19. Jh.. Der Eingang befindet sich in der mittleren Achse des Hauses. Die Fenster sind mit profilierten Pilastern gerahmt. Das Gebäude ist eines der für Werden typischen kleinen Wohnhäuser mit Laden, die noch einen Eindruck vom ehemaligen Stadtbild vermitteln. Es ist im Zusammenhang mit der heute noch erhaltenen Altbebauung an der Grafenstraße für das Werdener Stadtbild von Bedeutung. Es hat daher Bedeutung für die Geschichte des Menschen und für die Geschichte der Stadt Werden. Seine Erhaltung und Nutzung liegt aus wissenschaftlichen und städtebaulichen Gründen im öffentlichen Interesse.

Hist. Ausstattungstücke

Foto(s)




Planungs- und Baurecht

Bebauungsplan

Hinweise auf Sachakten

Hinweise auf Inventare, Literatur, Archivquellen,
Zeichnungen, Fotos, Karten u. a.

Lageplan u. a. Darstellungen

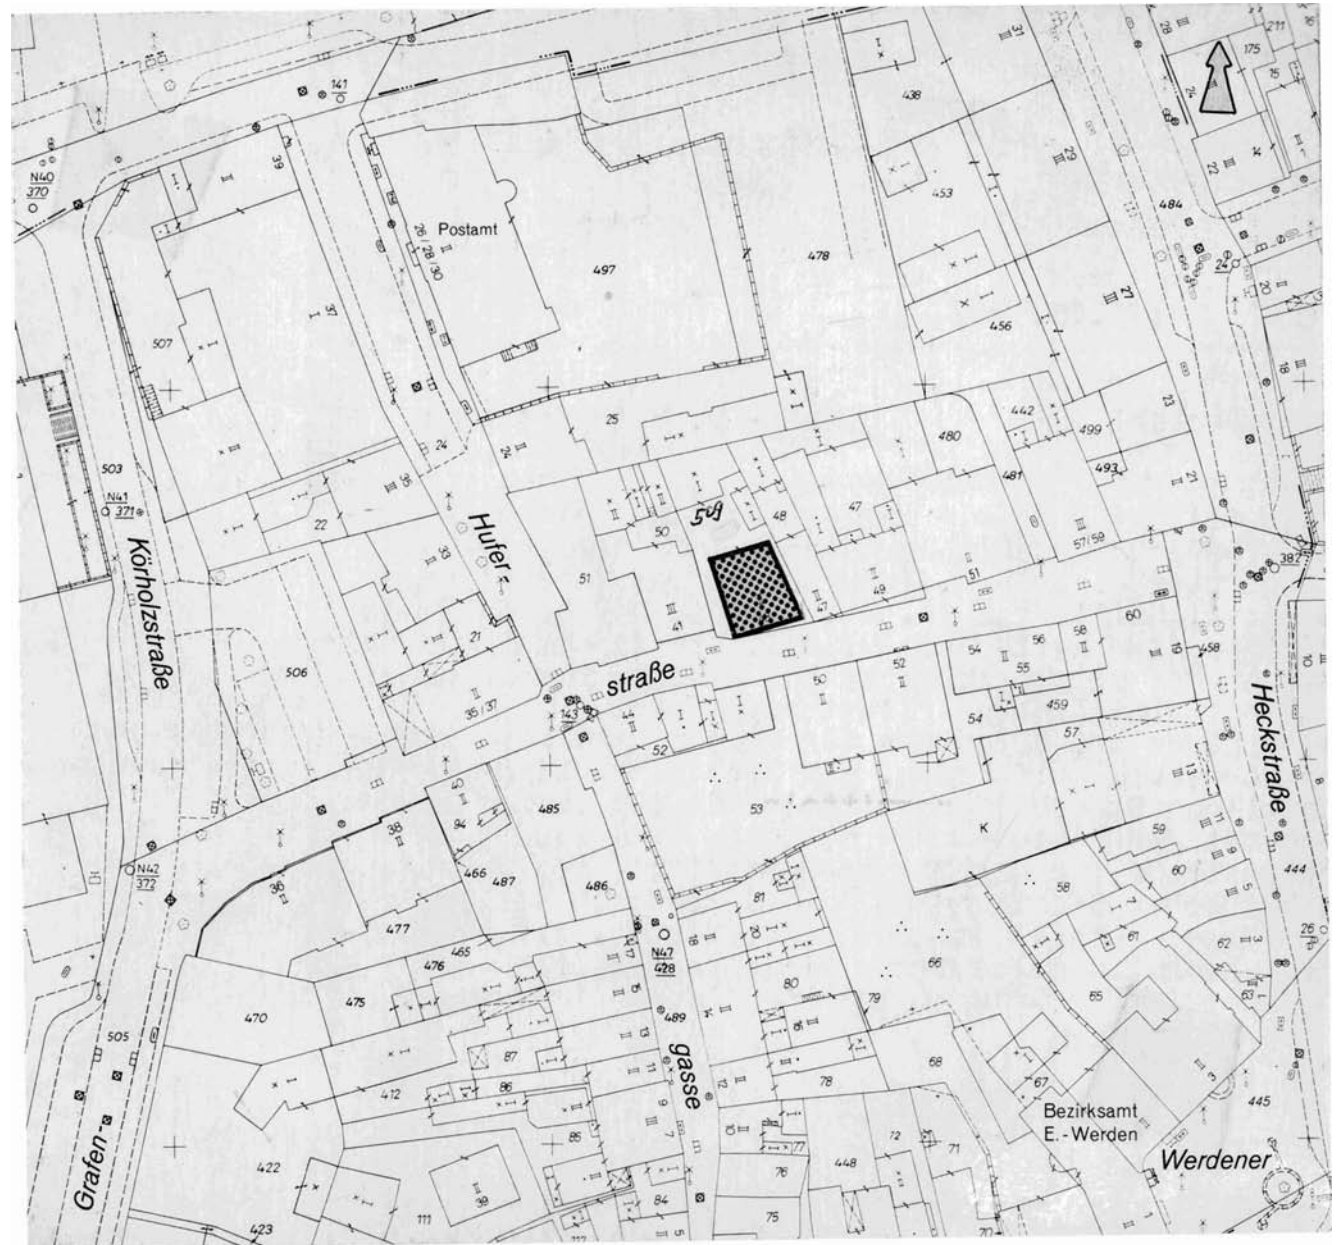

Maßstab 1 : 1000