

Denkmalliste Stadt Essen

Untere Denkmalbehörde - St.A. 65 -

65 - 155 06.82 ●

Strasse / Nr.

Heckstraße 1

Stadtbezirk IX	Stadtteil Werden (29)	Gemarkung Werden	
Lfd.-Nr. 154	Eintr.-Datum 10.07.1986	Flur 5	Flurstück 63
Art des Denkmals Baudenkmal		Kurzbeschreibung Wohn- u. Geschäftshaus	

Darstellung der wesentlichen Merkmale des Denkmals

Das zweigeschossige, verschieferte und verputzte Gebäude auf fast dreieckigem Grundriß wurde um 1800 erbaut. Das gesamte Erdgeschoß wird von einem originalen Ladeneinbau des 19. Jh. eingenommen.

In historischer Hinsicht ist das Gebäude für Werden von großer Bedeutung, da sich im frühen 19. Jh. die Poststelle der Thurn- und taxischen Fahrpost in diesem Gebäude befand.

Neben der historischen Bedeutung ist das Gebäude für den Stadtgrundriß und das Stadtbild wichtig, da es den Abschluß des Rathausvorplatzes bildet und in den historischen Straßenzug der Heckstraße überleitet. Für die Erhaltung und Nutzung des Gebäudes sprechen heimatgeschichtliche und städtebauliche Gründe, da das Haus wichtiges Element der Stadtplanung in Werden ist.

Hist. Ausstattungstücke

Foto(s)




Planungs- und Baurecht

Bebauungsplan

Hinweise auf Sachakten

Hinweise auf Inventare, Literatur, Archivquellen,
Zeichnungen, Fotos, Karten u. a.

Lageplan u. a. Darstellungen

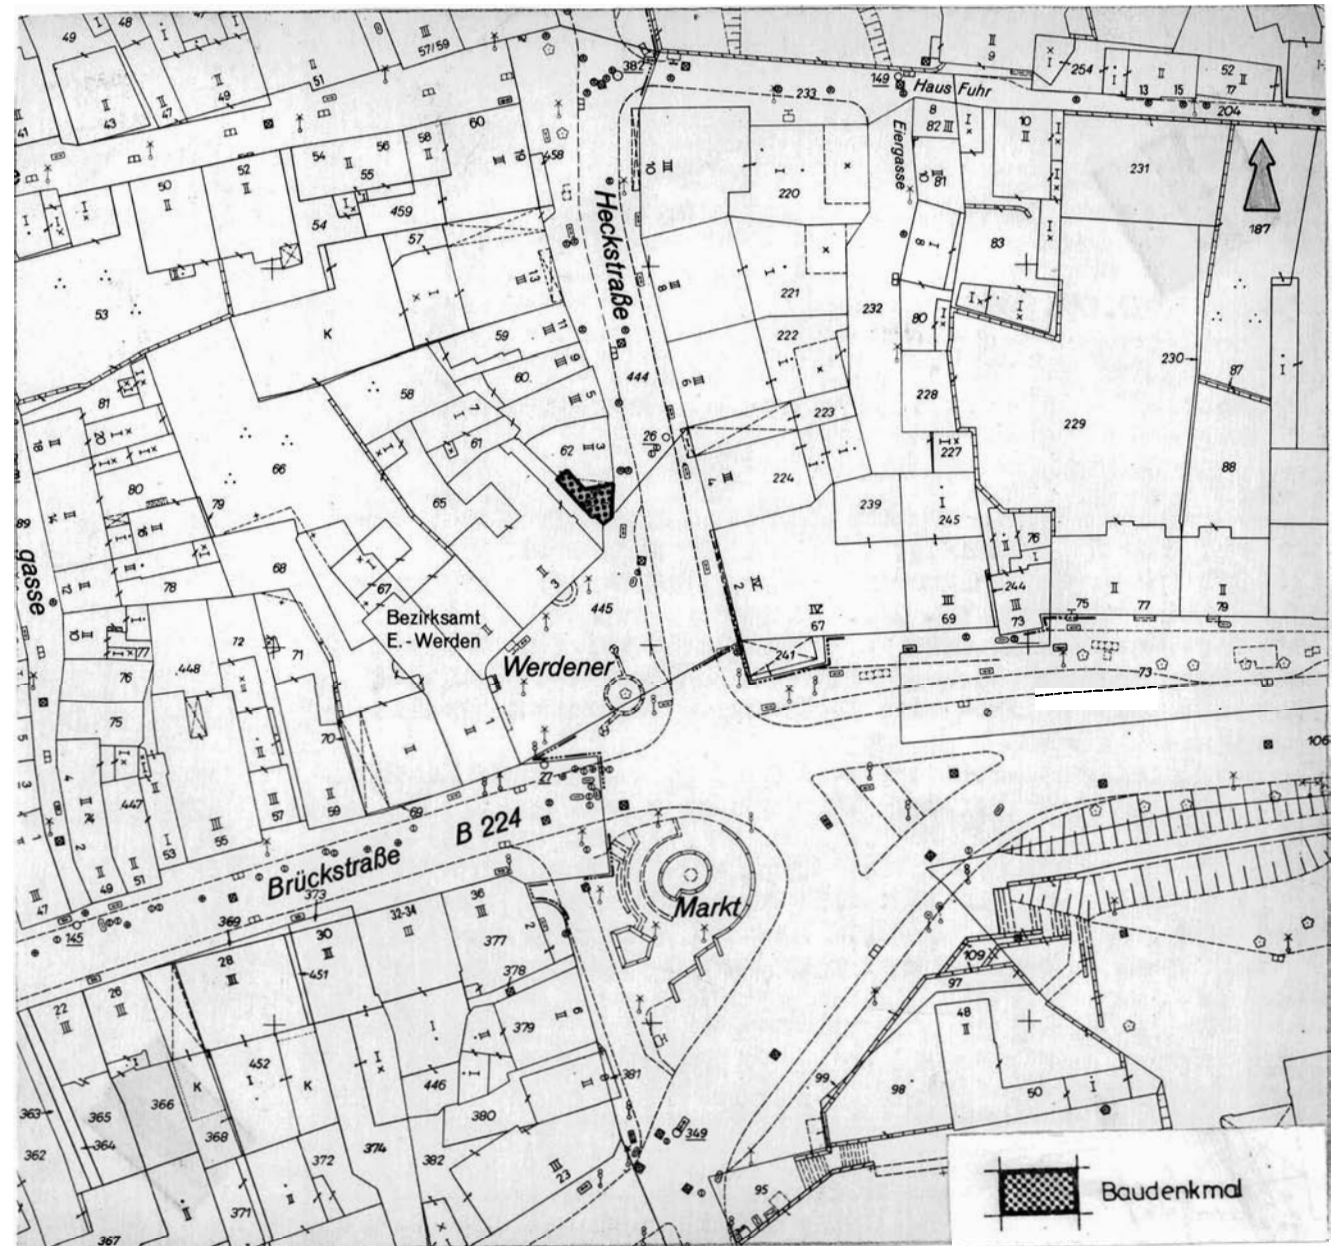

Maßstab 1 : 1000