



Denkmalliste Stadt Essen

Untere Denkmalbehörde - St.A. 65 -

65 - 155 06.82 ●

Strasse / Nr.

Hufergasse 5

Stadtbezirk

IX

Stadtteil

Werden (29)

Gemarkung

Werden

Lfd.-Nr.

159

Eintr.- Datum

10.07.1986 ^{1A} (revised)

Flur

5

Flurstück

536 84

Art des Denkmals

Baudenkmal

Kurzbeschreibung

Wohnhaus

Darstellung der wesentlichen Merkmale des Denkmals

Das zweigeschossige Fachwerkhaus in Geschoßbauweise stammt aus dem 17.Jh.. Es wurde mit einer Giebelseite an das Haus Hufergasse 3 angebaut. An der straßenseitigen Traufseite kragt das Obergeschoß leicht vor der Rähm ist abgekantet. Das Gebäude hat einen traufseitigen Eingang mit Oberlicht und klassizistischem Türblatt.

Das Haus hat Bedeutung für die Siedlungsgeschichte von Werden. Es hat für Werden ortsbildprägenden Charakter. Für seine Erhaltung und Nutzung sprechen volkscundliche und siedlungsgeschichtliche Gründe, da es die Lebensweise jener Zeit dokumentiert.

Hist. Ausstattungsstücke

Foto(s)



7474


- und Baurecht

Lageplan u.a. Darstellungen

splan

auf Sachakten

auf Inventare, Literatur, Archivquellen,
gen, Fotos, Karten u.a.

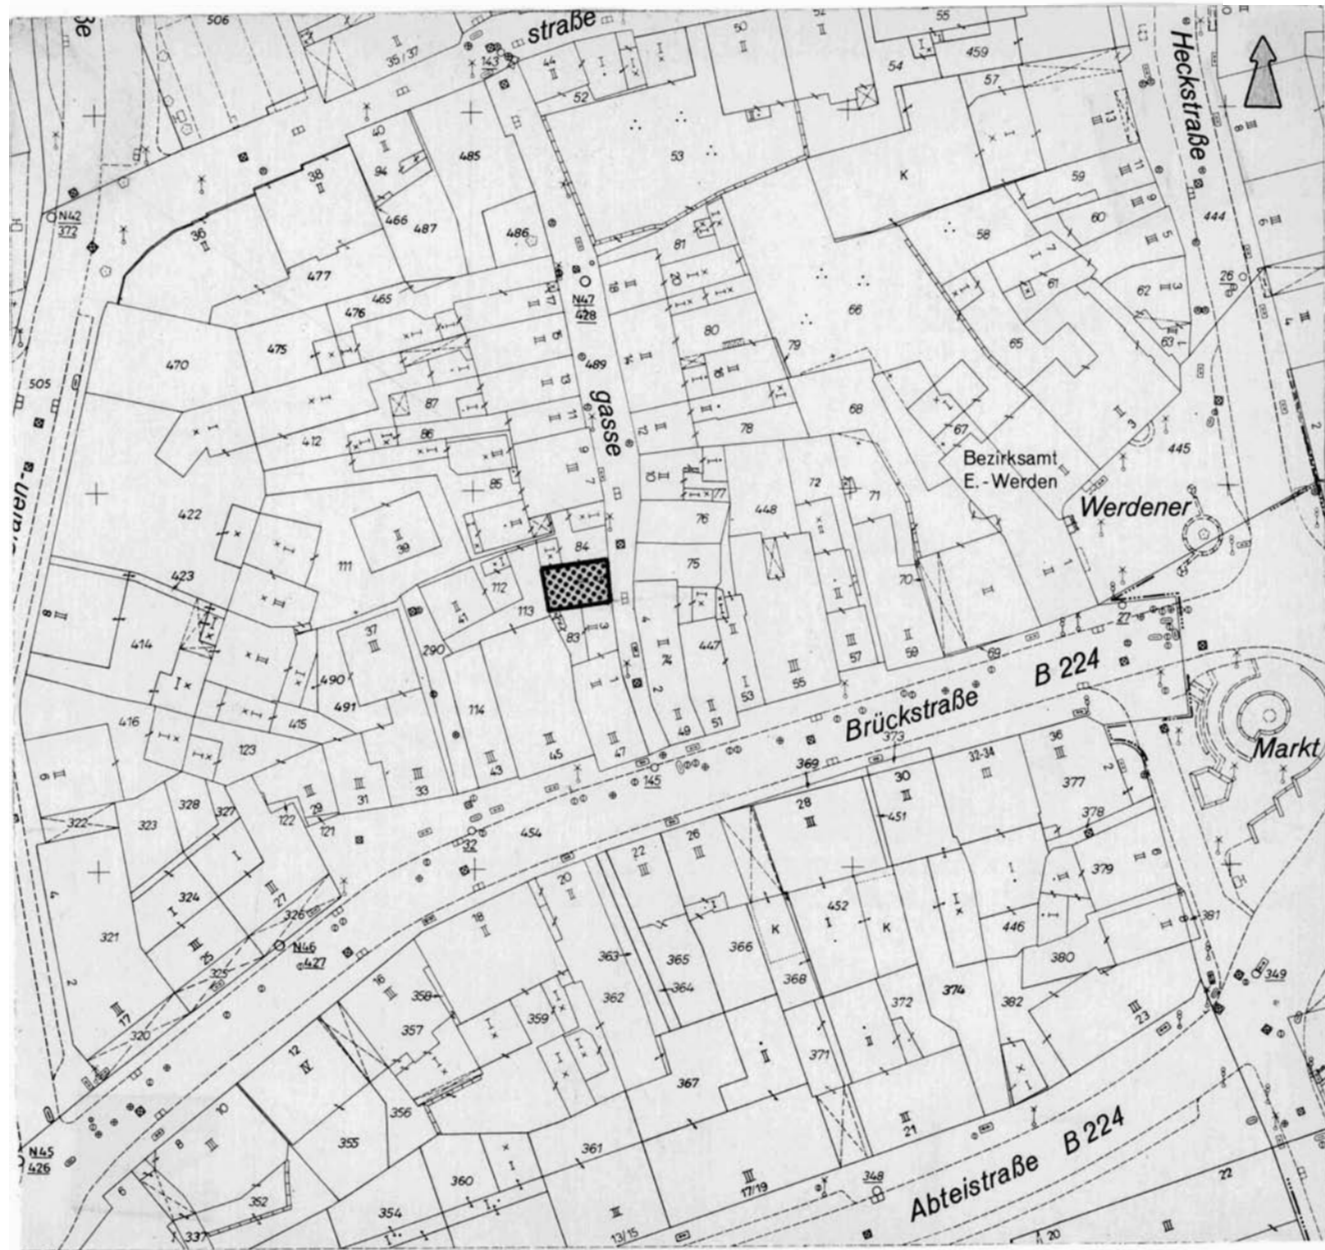

Maßstab 1 : 1000