



Denkmalliste Stadt Essen

Untere Denkmalbehörde - St.A. 65 -

65 - 155 06.82 ●

Strasse / Nr. Hufergasse 17			
Stadtbezirk IX	Stadtteil Werden (29)	Gemarkung Werden	
Lfd.-Nr. 160	Eintr.-Datum 10.07.1986 <i>IA</i>	Flur 5	Flurstück 476 557 552
Art des Denkmals Baudenkmal		Kurzbeschreibung Wohn- und Geschäftshaus	
Darstellung der wesentlichen Merkmale des Denkmals Das 2geschossige Fachwerkhaus, das mit einem Giebel an das Haus Nr. 15 angebaut wurde, stammt lt. Inschrift aus dem Jahr 1682. Einzelheiten im Fachwerk weisen jedoch auf das 18. Jh. hin. Das Fachwerk ist gekennzeichnet durch gekerbten Rähm und gekerbte Kehlbalken. Im Erdgeschoß befindet sich ein moderner Ladeneinbau. An der rückwärtigen Traufseite wurde das Gebäude später erweitert und das Dach angehoben. Das Gebäude hat Bedeutung für die Geschichte von Werden und für die Geschichte des Menschen. Es ist zudem aus siedlungsgeschichtlichen Gründen auch bedeutend für den Stadtgrundriß und das Stadtbild von Werden. Für seine Erhaltung und Nutzung sprechen wissenschaftliche, insbesondere architekturgeschichtliche und volkskundliche Gründe, weil es die Lebensform jener Zeit dokumentiert.			
Hist. Ausstattungstücke			

Foto(s)




Planungs- und Baurecht

Bebauungsplan

Hinweise auf Sachakten

Hinweise auf Inventare, Literatur, Archivquellen,
Zeichnungen, Fotos, Karten u.a.

7474
Lageplan u.a. Darstellungen

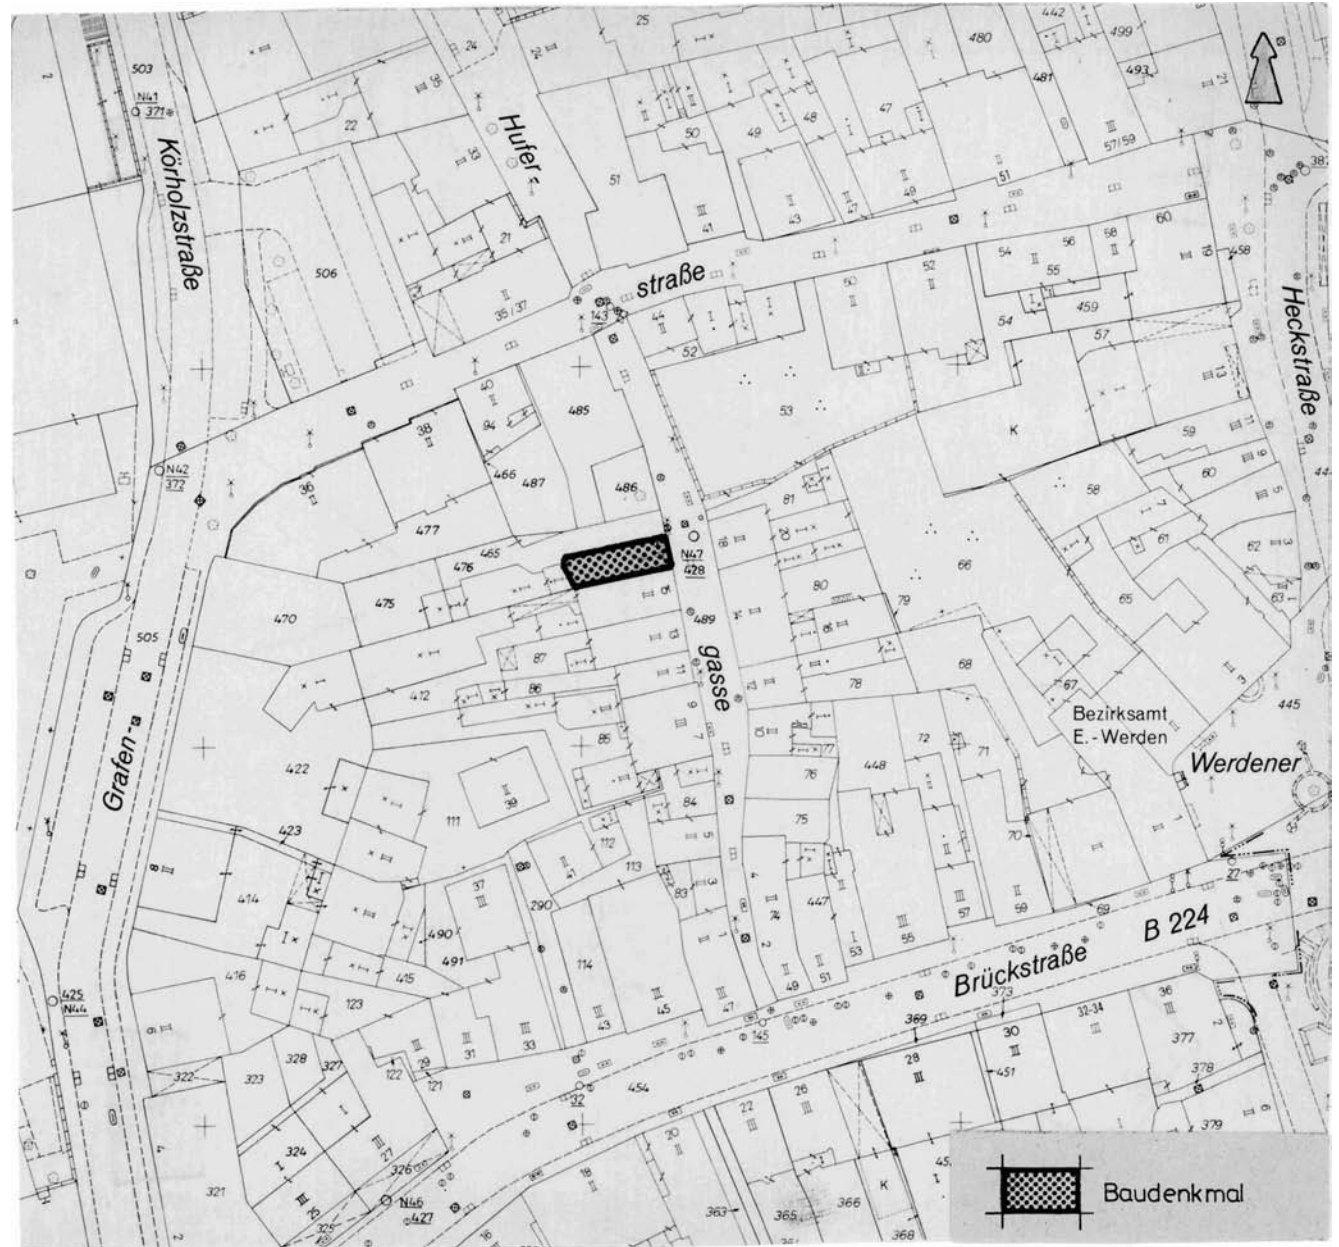

Maßstab 1:1000