



Denkmalliste Stadt Essen

Untere Denkmalbehörde - St.A. 65 -

65 - 155 06.82 ●

Strasse / Nr. Hufergasse 15

| | | | |
|-------------------|---|---------------------|----------------------|
| Stadtbezirk IX | Stadtteil Werden (29) | Gemarkung Werden | |
| Lfd.-Nr. 161 | Eintr.-Datum 10.07.1986 <i>ix, Kercker</i> | Flur 5 | Flurstück 412 574 |

Art des Denkmals
Baudenkmal

Kurzbeschreibung
Wohn- und Geschäftshaus

Darstellung der wesentlichen Merkmale des Denkmals

Das zweigeschossige, traufständige, verputzte Gebäude stammt aus der 1. Hälfte des 19. Jh. Der Laden- einbau im Erdgeschoß mit gliedernden Pfeilern zwischen den Schaufenstern und einem abschließenden profilierten Gebälk stammt vermutlich aus dem späten 19. Jh. Das Gebäude hat für Werden ortsbildprägenden Charakter. Es ist bedeutend für die Siedlungsgeschichte von Werden. Für seine Erhaltung und Nutzung sprechen volkskundliche und siedlungsgeschichtliche Gründe, da es die Lebensform seiner Zeit dokumentiert.

Hist. Ausstattungstücke

Foto(s)



Planungs- und Baurecht


Bebauungsplan

Hinweise auf Sachakten

Hinweise auf Inventare, Literatur, Archivquellen,
Zeichnungen, Fotos, Karten u.a.

7474

Lageplan u. a. Darstellungen

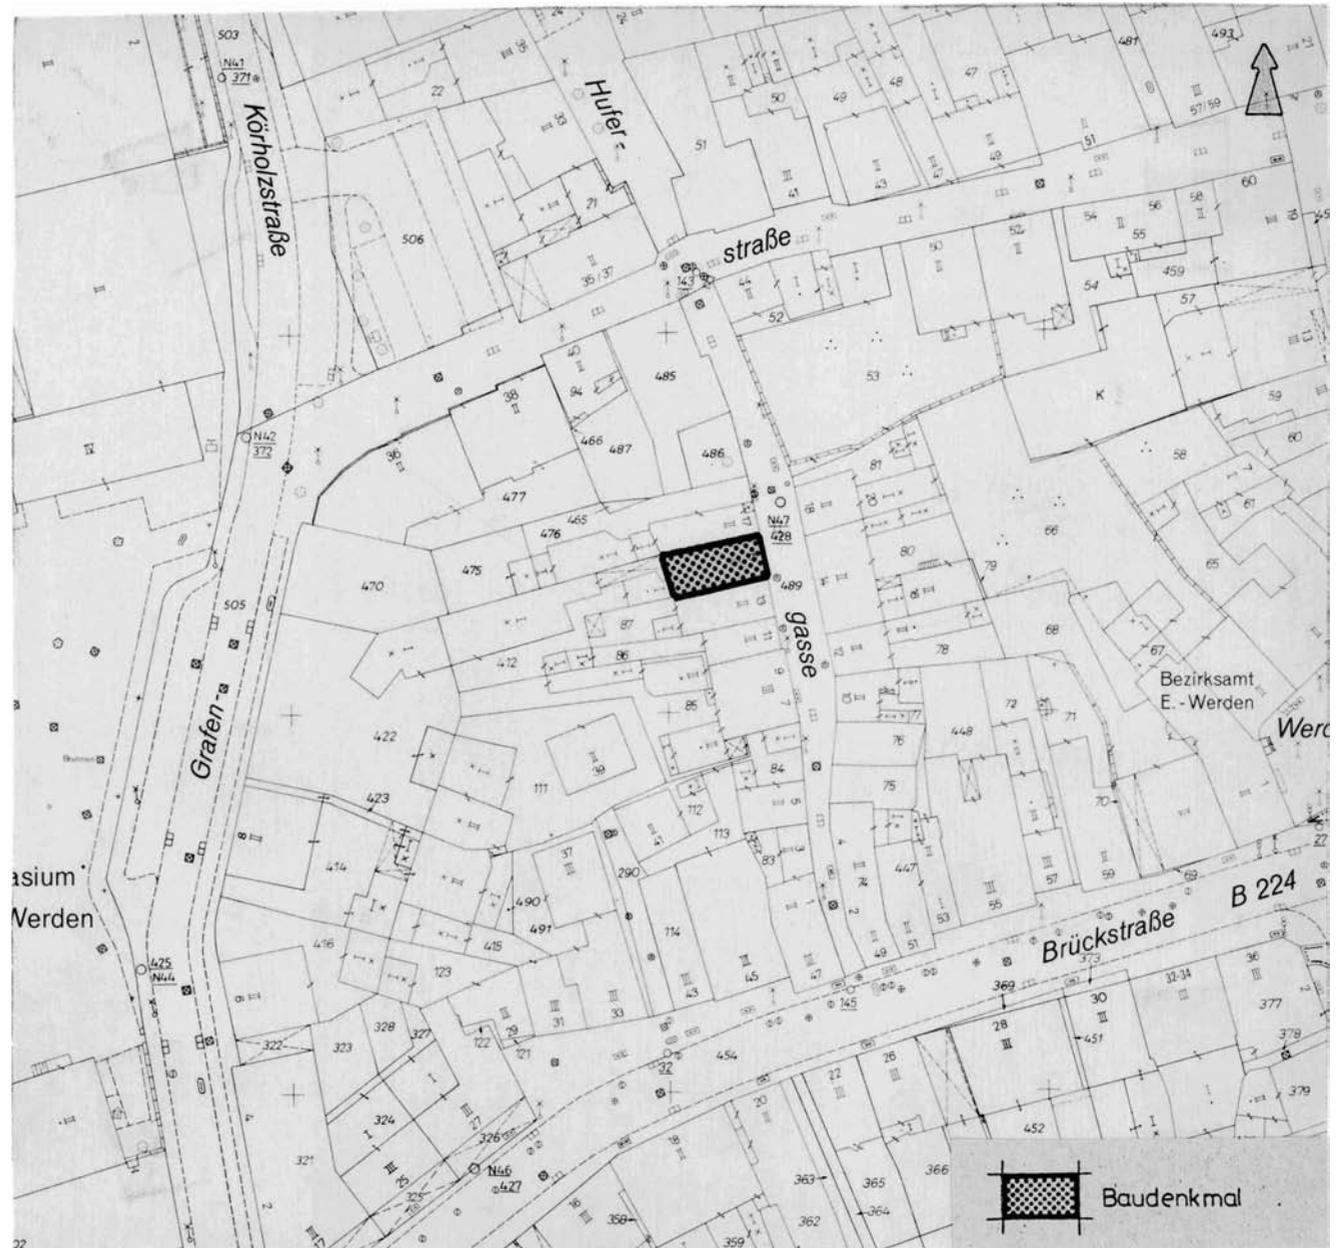

Maßstab 1 : 1000