




# Denkmalliste Stadt Essen

Untere Denkmalbehörde - St.A. 65 -

65 - 155 06.82 ●

Strasse /Nr.			
Kanonenberg 29			
Stadtbezirk	Stadtteil	Gemarkung	
IX	Werden (29)	Werden	
Lfd.-Nr.	Eintr. - Datum	Flur	Flurstück
162	10.07.1986 <i>it.</i>	25	376
Art des Denkmals		Kurzbeschreibung	
Baudenkmal		Wohnhaus	
<b>Darstellung der wesentlichen Merkmale des Denkmals</b>			
<p>Es handelt sich um ein 2-geschossiges Fachwerkhaus mit Bruchsteinsockel aus dem 18. Jh. Zu dem Hauptgebäude gehört ein 1-geschossiges Wirtschaftsgebäude in Fachwerkbauweise.</p> <p>Das Gebäude Kanonenberg 29 ist ein charakteristisches Beispiel für kleinbäuerliche Architektur. Es kann als Kötterhaus bezeichnet werden. Das Haus wurde in einer Senke, also in einer geschützten Lage, errichtet. Das Ausnutzen topographischer Gegebenheiten ist ein wichtiges Kennzeichen solcher Bauten im bergischen Gelände. Das Gebäude besitzt daher neben der typologischen Bedeutung auch eine Bedeutung für das Landschaftsbild.</p> <p>Es ist zudem bedeutend für die Geschichte des Menschen und für die Geschichte der Stadt Werden.</p> <p>Für seine Erhaltung und Nutzung sprechen volkskundliche und wissenschaftliche Gründe, da es die Lebensform jener Zeit dokumentiert und ein Forschungsobjekt für die Wissenschaft darstellt.</p>			
Hist. Ausstattungstücke			

Foto(s)

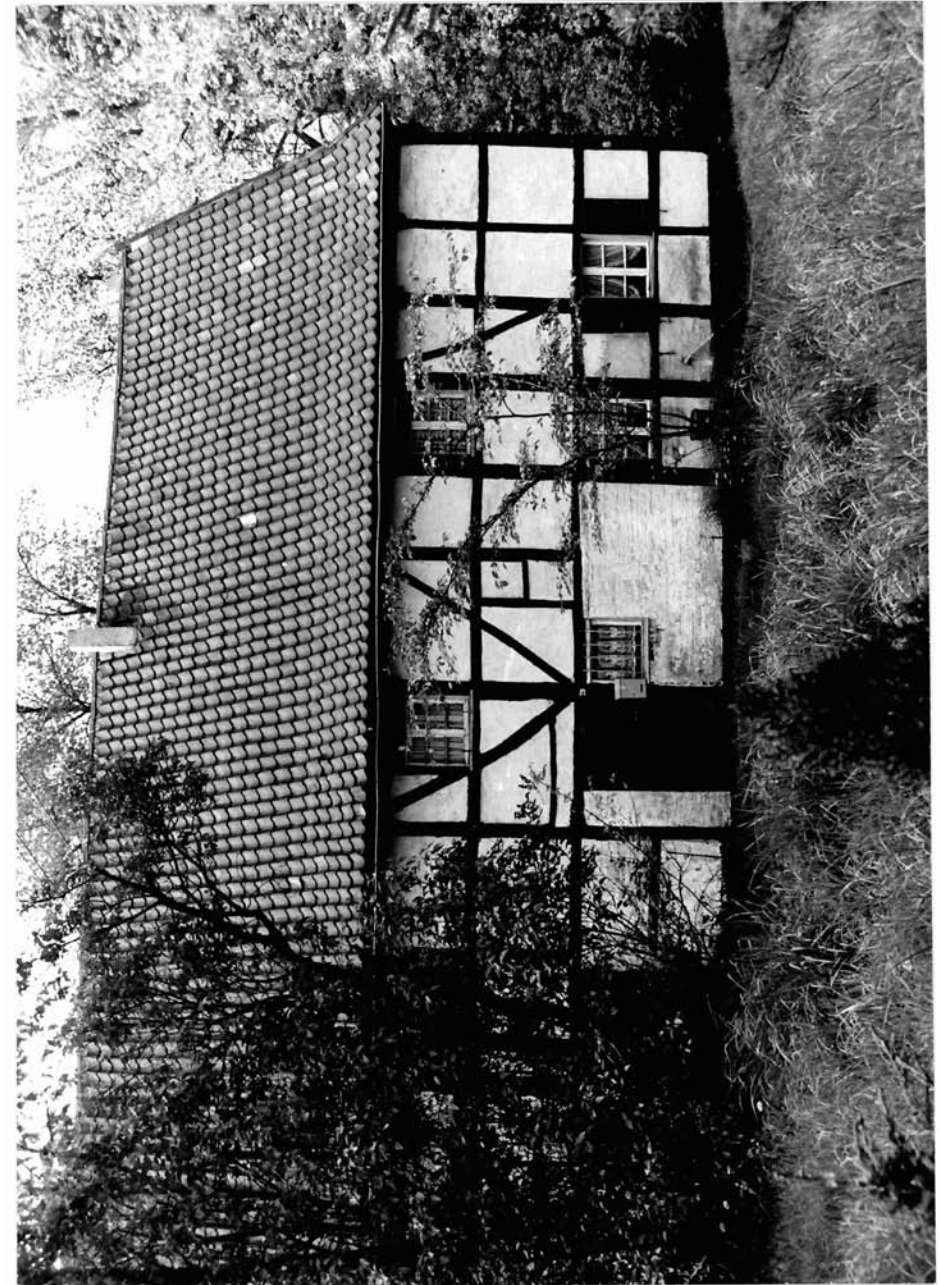


Planungs- und Baurecht

Bebauungsplan

Hinweise auf Sachakten

Hinweise auf Inventare, Literatur, Archivquellen,  
Zeichnungen, Fotos, Karten u.a.

Lageplan u.a. Darstellungen

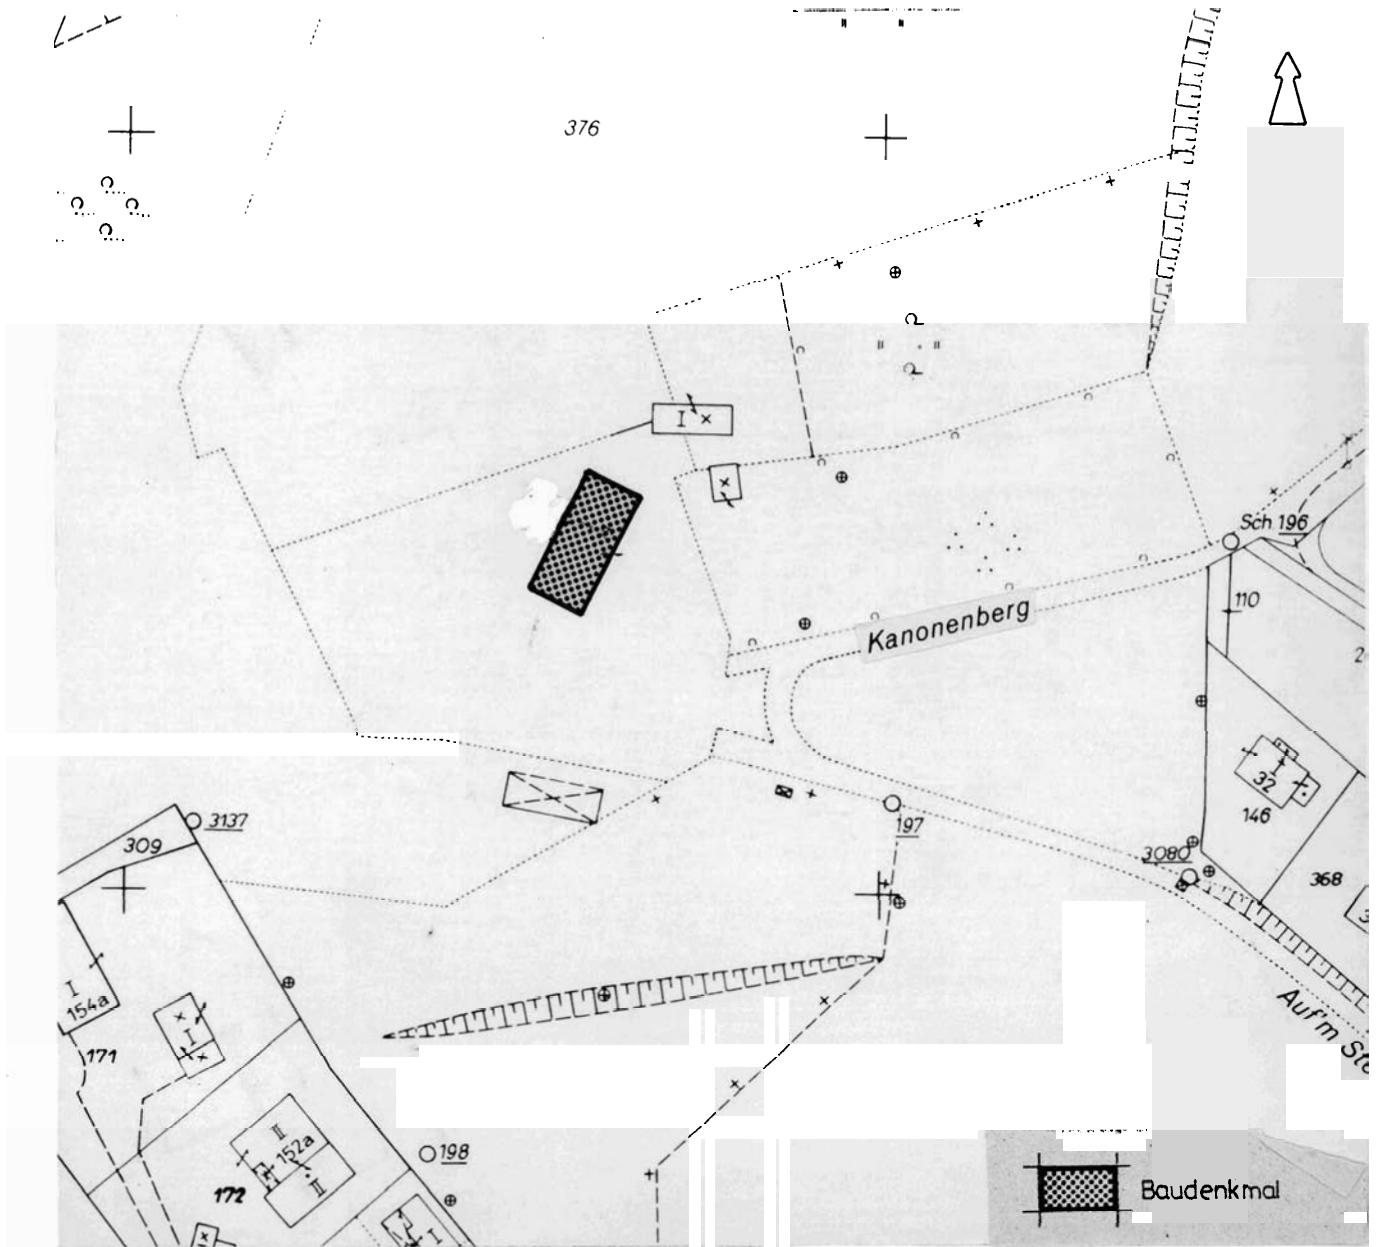

Maßstab 1:1000