




Denkmalliste Stadt Essen

Untere Denkmalbehörde - St.A. 65 -

65 - 155 06.82 ●

Strasse /Nr. Pastoratsberg			
Stadtbezirk IX	Stadtteil Werden (29)	Gemarkung Heidhausen	
Lfd.-Nr. 163	Eintr. - Datum 10.07.1986	Flur 1	Flurstück 9
Art des Denkmals Baudenkmal		Kurzbeschreibung Judenfriedhof	
Darstellung der wesentlichen Merkmale des Denkmals Es handelt sich um einen abseits im Wald gelegenen Judenfriedhof mit Grabsteinen des 19.Jh. und 20.Jh.. Der Friedhof hat als Hinweis auf die Rolle des Judentums Bedeutung für die Geschichte des Menschen. Seine Erhaltung liegt aus künstlerischen sowie wissenschaftlichen (historischen) Gründen im öffentlichen Interesse, da zahlreiche Grabstätten gestalterische Qualitäten aufweisen.			
Hist. Ausstattungstücke			

Foto(s)

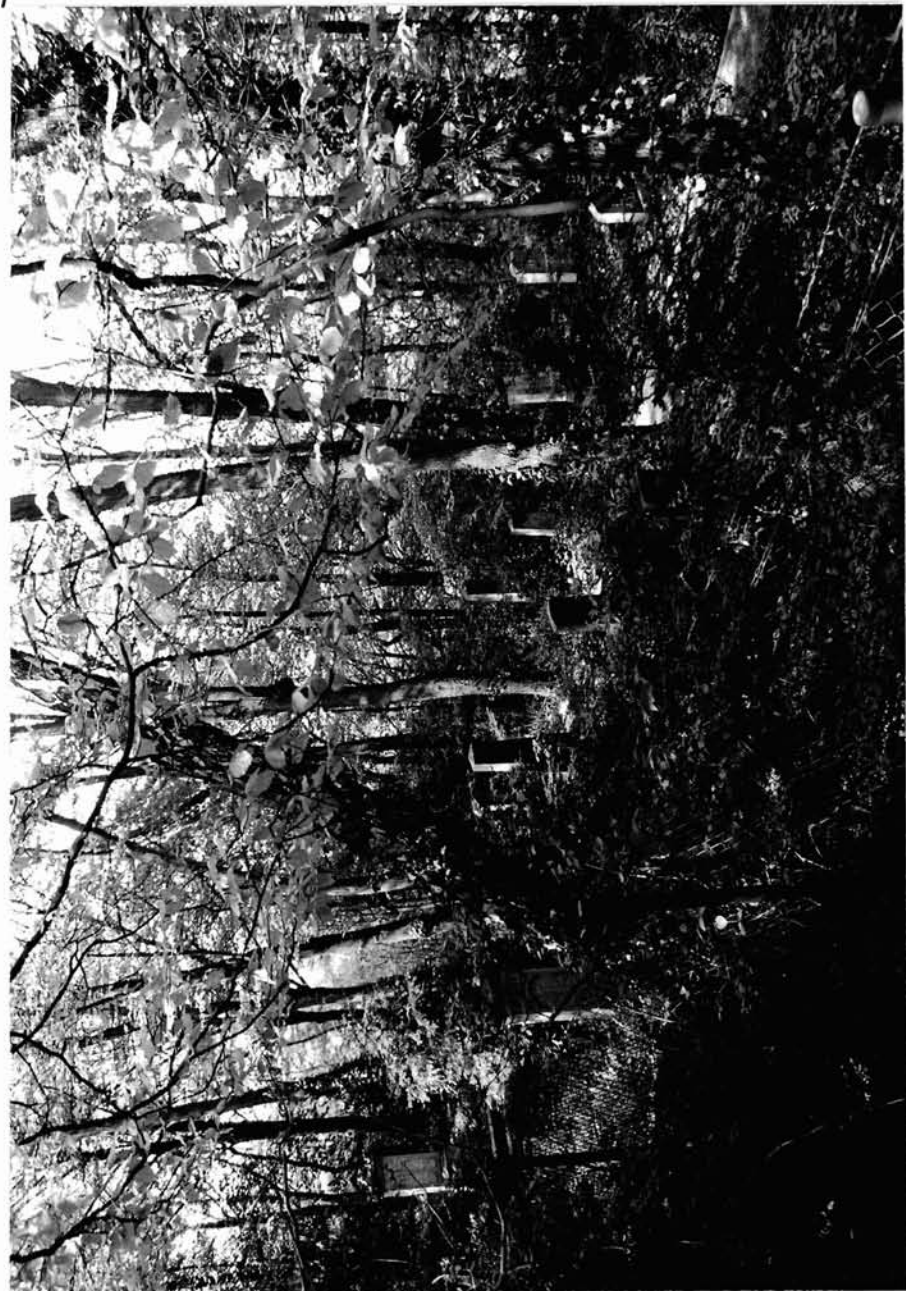


Planungs- und Baurecht

Bebauungsplan

Hinweise auf Sachakten

Hinweise auf Inventare, Literatur, Archivquellen,
Zeichnungen, Fotos, Karten u.a.

Lageplan u.a. Darstellungen

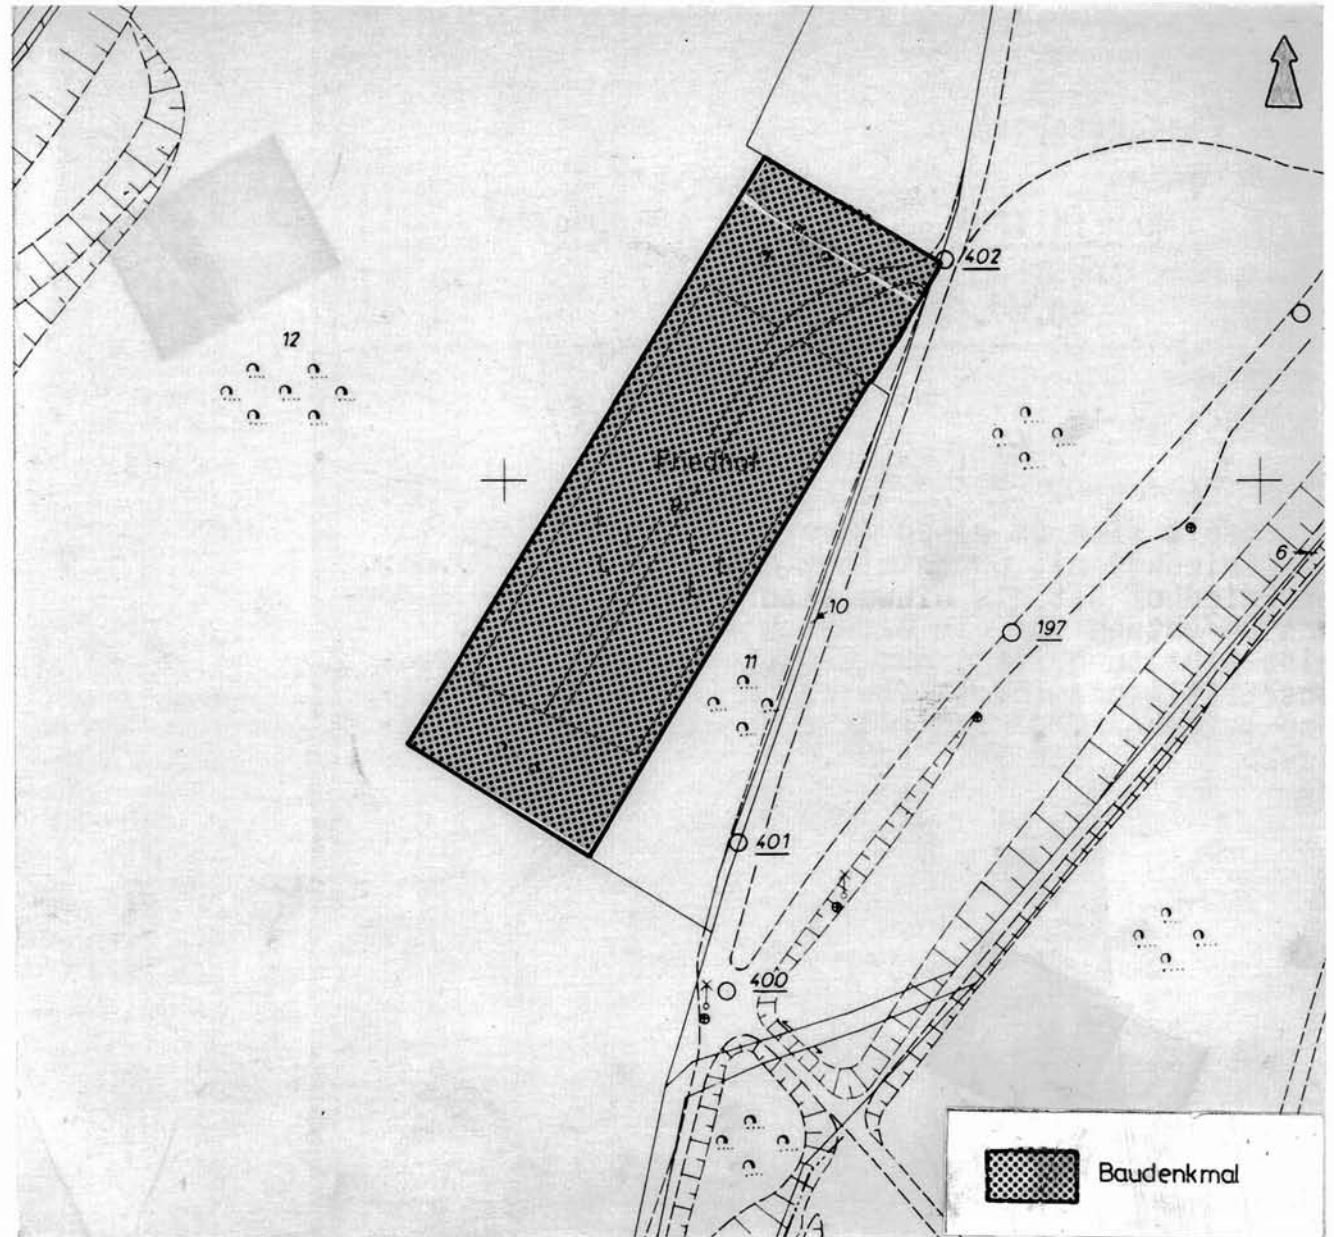

Maßstab 1 : 1000