



Denkmalliste Stadt Essen

Untere Denkmalbehörde - St. A. 65 -

65 - 155 06.82 ●

Strasse / Nr. Forstmannstr./Rondell

Stadtbezirk IX	Stadtteil Werden (29)	Gemarkung Werden	
Lfd.-Nr. 164	Eintr.-Datum 10.07.1986 <i>1. A.</i>	Flur	Flurstück 444 <i>779</i>


Art des Denkmals Baudenkmal	Kurzbeschreibung Denkmal Friedrich III
--------------------------------	---

Darstellung der wesentlichen Merkmale des Denkmals

Das auf gestuftem Sockel errichtete Bronzestandbild Friedrichs III wurde von W. Albermann erbaut und ist unleserlich auf das Jahr 1900 datiert. Das Objekt hat Bedeutung für die Geschichte des Menschen. Da es gestalterische Qualitäten aufweist, ist es aus künstlerischen Gründen erhaltens- und nutzenswert. Städtebauliche Bedeutung kommt dem Standbild insofern zu, als es das Zentrum eines stadtplanerischen Konzeptes des 19. Jh. bildet.

Hist. Ausstattungstücke

Foto(s)

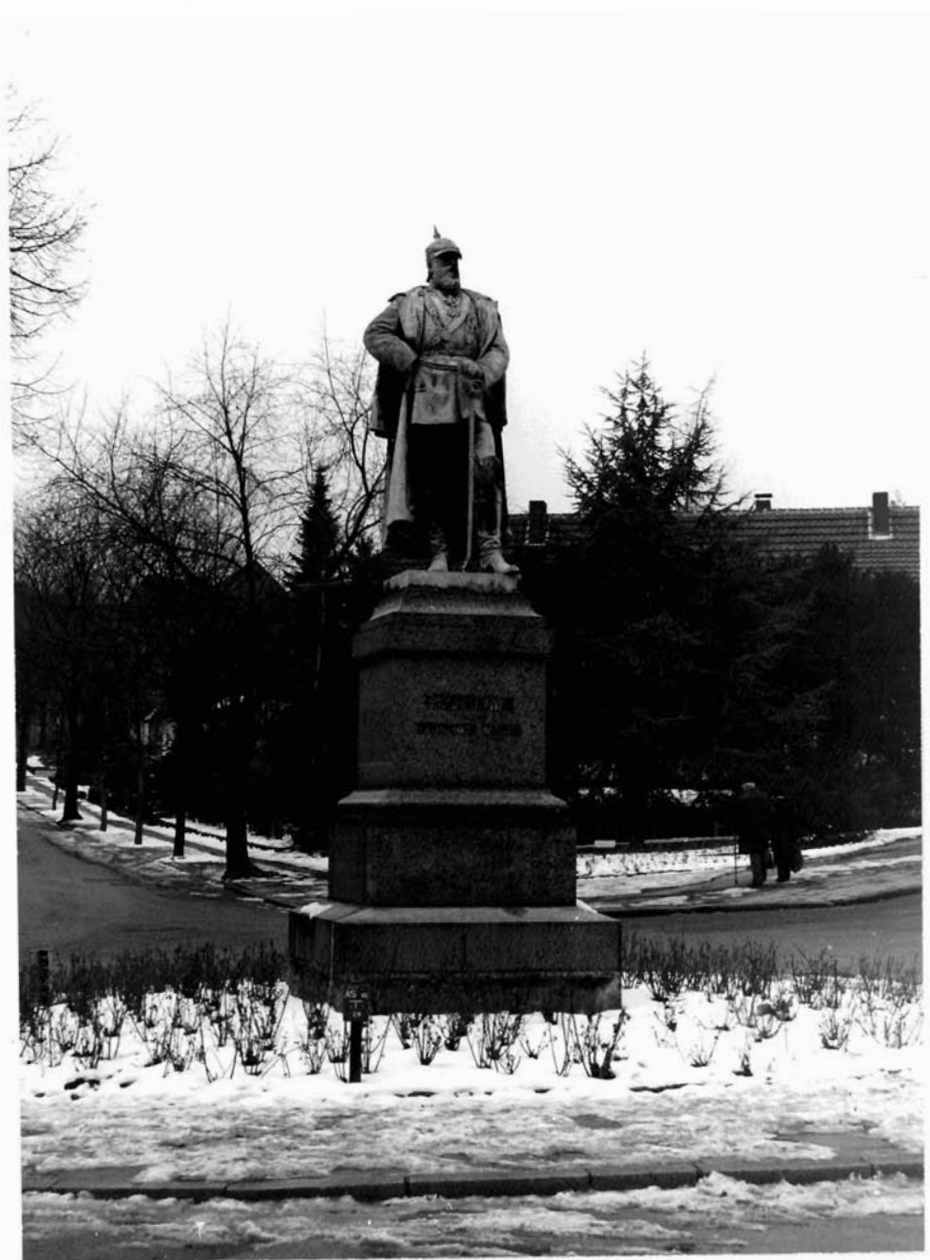

Planungs- und Baurecht


Bebauungsplan

Hinweise auf Sachakten

Hinweise auf Inventare, Literatur, Archivquellen,
Zeichnungen, Fotos, Karten u. a.

7484

Lageplan u. a. Darstellungen

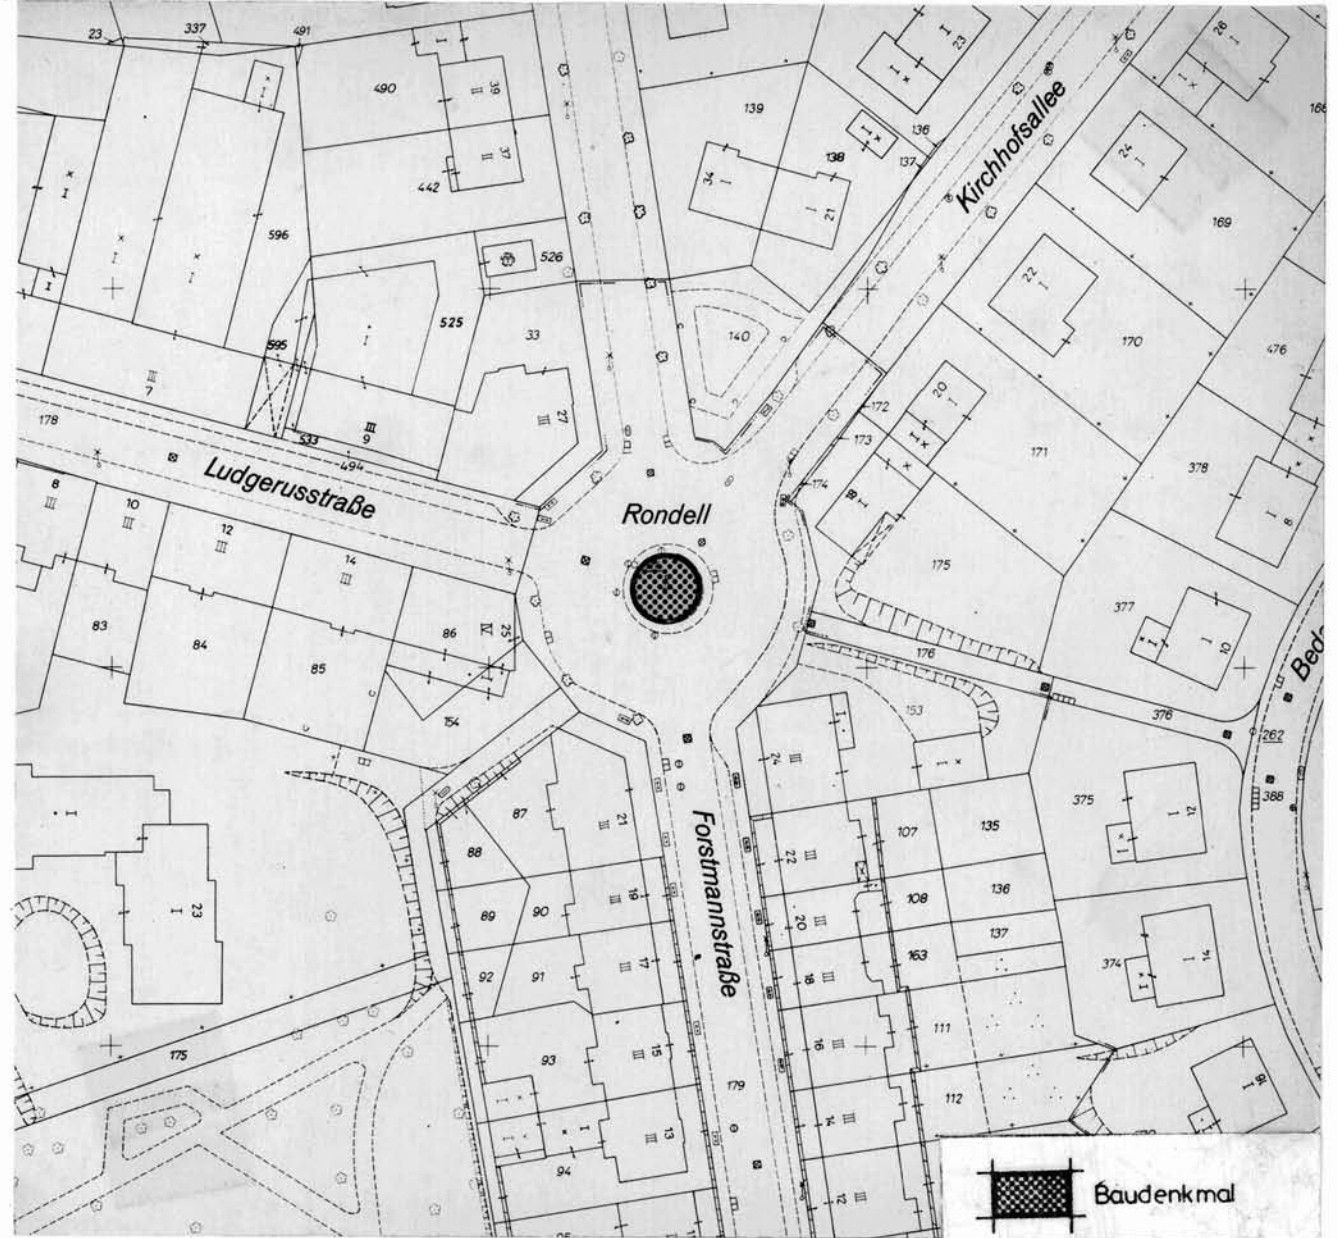

Maßstab 1 : 1000