



Denkmalliste Stadt Essen

Untere Denkmalbehörde - St. A. 65 -

65 - 155 06.82 ●

Strasse / Nr.

Reuenberg 47 a

Stadtbezirk IV	Stadtteil Bedingrade /(17)	Gemarkung Bedingrade	
Lfd.-Nr. 168	Eintr. - Datum 14.05.1987 <i>Beu...</i>	Flur 4	Flurstück 286 372

Art des Denkmals

Baudenkmal

Kurzbeschreibung

Wohnhaus

Darstellung der wesentlichen Merkmale des Denkmals

Niederdeutsches Hallenhaus von 1784/86. Der über eine hohe rundbogige Torzufahrt, längsaufgeschlossene Stallteil ist als Vierständergerüst ausgebildet. Der anschließende quergelagerte Herdraum reicht über zwei Geschosse. Der Rauchfang über dem Herd ist erhalten. Vom Herdraum aus wird über eine hözerne Treppe mit Galerie der zweigeschossige Wohnteil erschlossen. Im Außenbau wird das Gebäude durch geschoßhohe Ständer und Windstreben geprägt. Das Haus ist ein wichtiges Beispiel für das Hallenhaus im bergisch-niederdeutschen Grenzgebiet. Das Objekt ist für die Geschichte des Menschen und die Geschichte der bäuerlichen Wohn- und Arbeitsverhältnisse von Bedeutung. Seine Erhaltung liegt aus wissenschaftlichen und volkskundlichen Gründen im öffentlichen Interesse.

Hist. Ausstattungsstücke

Foto(s)



Planungs- und Baurecht


Bebauungsplan

Hinweise auf Sachakten

Hinweise auf Inventare, Literatur, Archivquellen,
Zeichnungen, Fotos, Karten u. a.

623

Lageplan u. a. Darstellungen

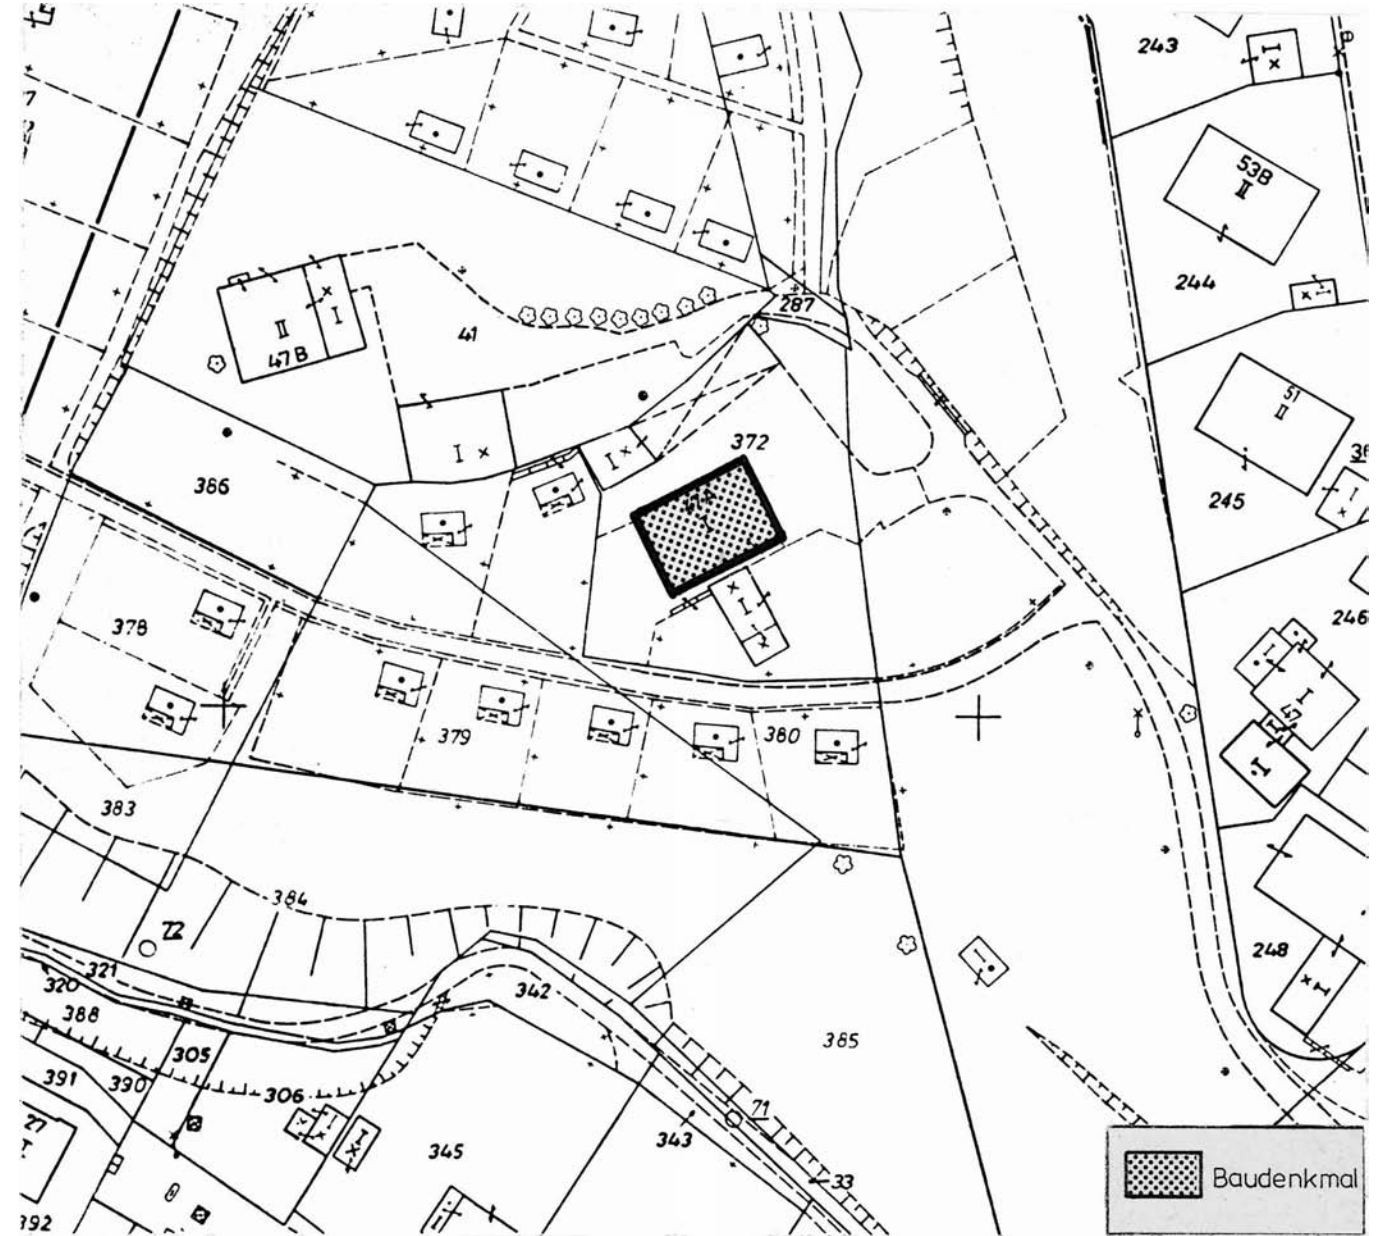

 Baudenkmal

Maßstab 1:1000