



# Denkmalliste Stadt Essen

Untere Denkmalbehörde - St.A. 65 -

65 - 155 06.82 ●

Strasse / Nr.

Heidhauser Str. 273

Stadtbezirk	Stadtteil	Gemarkung	
IX	Heidhausen (30)	Heidhausen	
Lfd.-Nr.	Eintr. - Datum	Flur	Flurstück
173	10.07.1986 <i>IA</i>	9	359

Art des Denkmals

Baudenkmal

Kurzbeschreibung

Kamillushaus

## Darstellung der wesentlichen Merkmale des Denkmals

Das Kamillushaus wurde 1900/1901 nach Entwurf von Peter Aßheuer als Dreiflügelanlage in Backstein errichtet. Der südliche Flügel in Bruchsteinmauerwerk ist die Krankenhauskapelle, die sowohl im äußeren Erscheinungsbild als auch im Inneren (Hauptaltar, 2 Seitenaltäre, Bestuhlung, Beichtstühle, ehem. Ambo) im Originalzustand erhalten ist.

Das Objekt zeigt neugotische Formvorstellungen. Es ist bedeutend für die Geschichte des Menschen. Seine Erhaltung und Nutzung liegt aus wissenschaftlichen insbesondere architekturhistorischen und künstlerischen Gründen im öffentlichen Interesse, da das Objekt gestalterische Qualitäten aufweist und ein Anschauungsobjekt für die Forschungstätigkeit der Wissenschaft darstellt.

### Umfang des Schutzes

Der Kirchenflügel ist in seinem Inneren und Äußeren denkmalwert. Bei dem Krankenhaus bezieht sich der Denkmalschutz nur auf das Äußere sowie auf die inneren neugotischen Querflure.

Hist. Ausstattungstücke

Foto(s)




Planungs- und Baurecht

Bebauungsplan

Hinweise auf Sachakten

Hinweise auf Inventare, Literatur, Archivquellen,  
Zeichnungen, Fotos, Karten u.a.

Lageplan u.a. Darstellungen

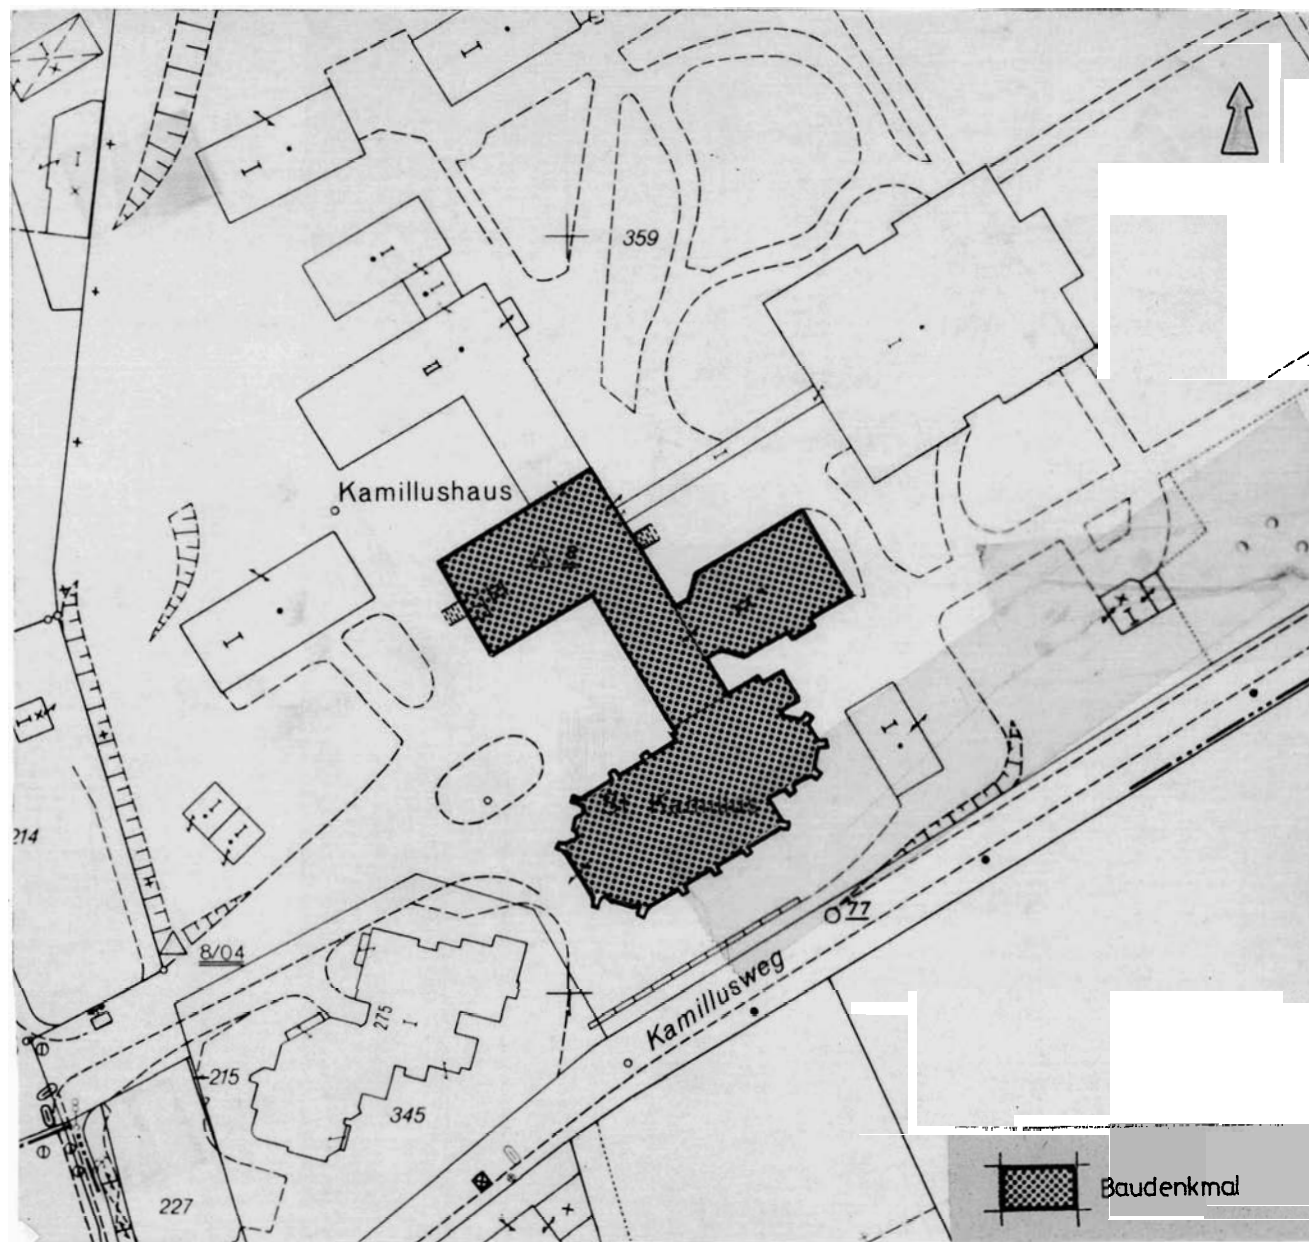

Maßstab 1:1000