



# Denkmalliste Stadt Essen

Untere Denkmalbehörde - St. A. 65 -

65 - 155 06.82 ●

Strasse / Nr.			
An der Pierburg 78			
Stadtbezirk	Stadtteil	Gemarkung	
IX	Kettwig (49)	Kettwig	
Lfd.-Nr.	Eintr. - Datum	Flur	Flurstück
177	10.07.1986 <i>JA. Kettwig</i>	32	111
Art des Denkmals		Kurzbeschreibung	
Baudenkmal		Wohnhaus	
Darstellung der wesentlichen Merkmale des Denkmals			
<p>Das 1 1/2-geschossige Wohnhaus stammt aus dem 18. Jh., möglicherweise aus dem Jahr 1756.</p> <p>Drei Seiten des Gebäudes wurden in Fachwerkbauweise erstellt und zum Teil mit Ziegeln ausgemauert. Die rückwärtige Traufseite wurde aus Bruchstein gemauert. An beiden Fachwerkgiebelseiten befindet sich profiliertes Rähm. Besonders auffallend sind die gebogenen Kopf-Fuß-Streben, die an dem mittleren Ständer nahezu einen Kreis bilden.</p> <p>Das Gebäude hat einen traufseitigen Eingang mit Freitreppe. Das quergeteilte Türblatt mit Oberlicht ist original erhalten.</p> <p>Das Objekt ist bedeutend für die Geschichte des Menschen. Seine Erhaltung und Nutzung liegt aus wissenschaftlichen, insbesondere architekturgeschichtlichen und wöskundlichen Gründen im öffentlichen Interesse, da es ein Dokument für die Lebensform jener Zeit ist.</p>			
Hist. Ausstattungsstücke			

Foto(s)




Planungs- und Baurecht

Bebauungsplan

Hinweise auf Sachakten

Hinweise auf Inventare, Literatur, Archivquellen,  
Zeichnungen, Fotos, Karten u.a.

Lageplan u.a. Darstellungen

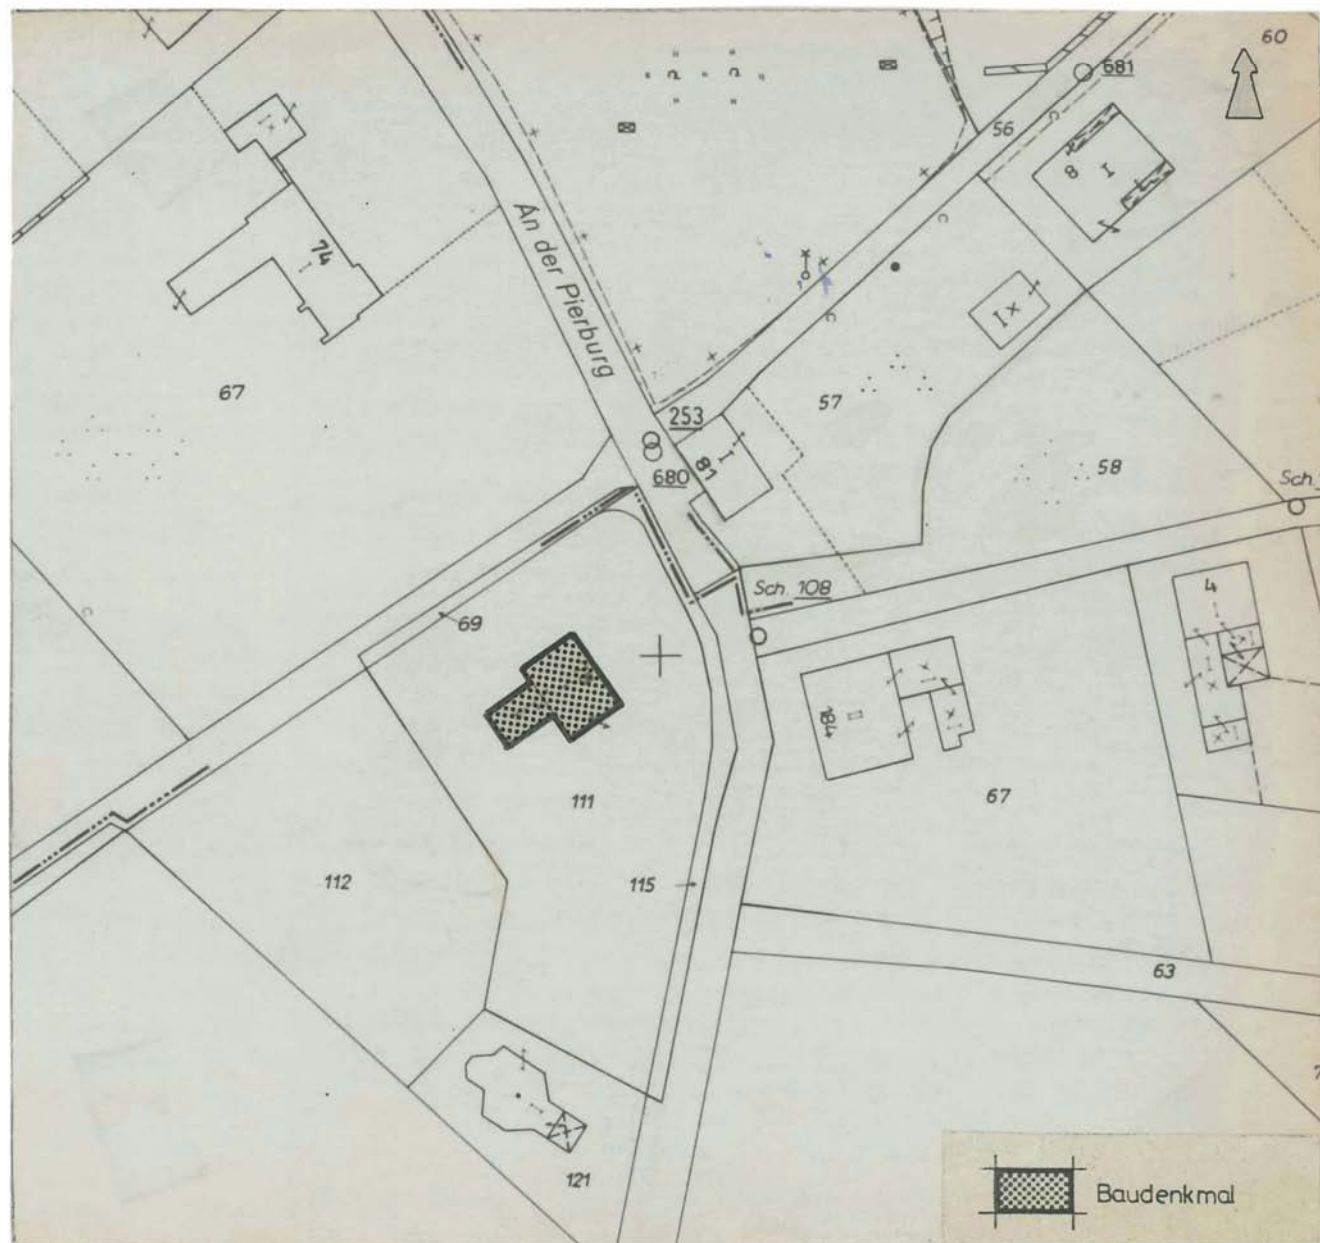

Maßstab 1 : 1000