



# Denkmalliste Stadt Essen

Untere Denkmalbehörde - St.A. 65 -

65 - 155 06.82 ●

## Strasse / Nr.

Hauptstraße 107/109/111

Stadtbezirk	Stadtteil	Gemarkung	
IX	Kettwig (49)	Kettwig	
Lfd.-Nr.	Eintr.-Datum	Flur	Flurstück
180	10.07.1986	65	25, 26

## Art des Denkmals

3 Baudenkmäler

## Kurzbeschreibung


Wohn- u. Geschäftshäuser

## Darstellung der wesentlichen Merkmale des Denkmals

Es handelt sich um zwei bergische Fachwerkhäuser sowie um einen Steinbau, die bezüglich ihrer Entstehung in die erste Hälfte des vergangenen Jahrhunderts zu datieren sind. Details, wie Architekturgliederung, Dachform und Dachdeckung sowie die Ausbildung der Fenster sind original erhalten und bestimmen damit den historischen Gesamteindruck der Gebäude. Sie sind Teil des vom Stadtgrundriß her weitgehend intakten Bereiches um die Martin-Luther-Kirche und haben damit städtebauliche und ortsgeschichtliche Bedeutung. Sie sind daher aus städtebaulichen Gründen erhaltens- und nutzenswert. Wegen der original erhaltenen Details sprechen auch baugeschichtliche Gründe für die Erhaltung und Nutzung der Häuser.

## Hist. Ausstattungstücke

Foto(s)

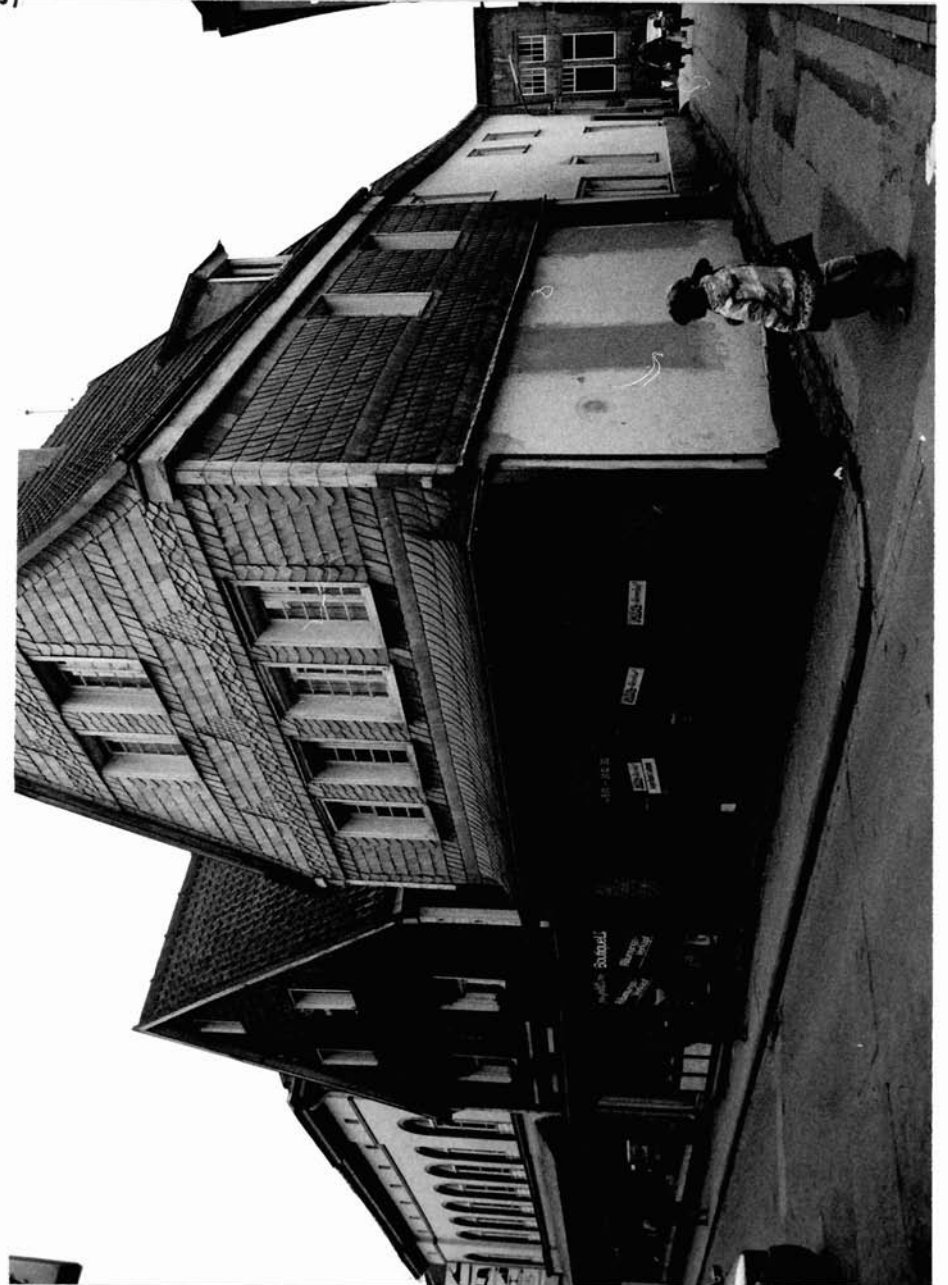

### Planungs- und Baurecht

Das (~~Die~~) umseitig genannte(n) Objekt(e) ist (~~sind~~) ein

Baudenkmal(e) i.S. des § 2(1u.2) DSchG,

Bodendenkmal(e) i.S. des § 2(1u.5) DSchG,

da es (~~sie~~) bedeutend ist (~~sind~~) für

die Geschichte des Menschen

Städte und Siedlungen

die Entwicklung der Arbeits- und Produktionsverhältnisse

Die Erhaltung und Nutzung des (~~der~~) Baudenkmal(e) /

Bodendenkmal(e) liegt aus

künstlerischen

wissenschaftlichen

volkskundlichen

städtebaulichen


Gründen im öffentlichen Interesse

Planungs- und Baurecht

Hinweise auf Sachakten

Hinweise auf Inventare, Literatur, Archivquellen,  
Zeichnungen, Fotos, Karten u.a.

### Lageplan u.a. Darstellungen

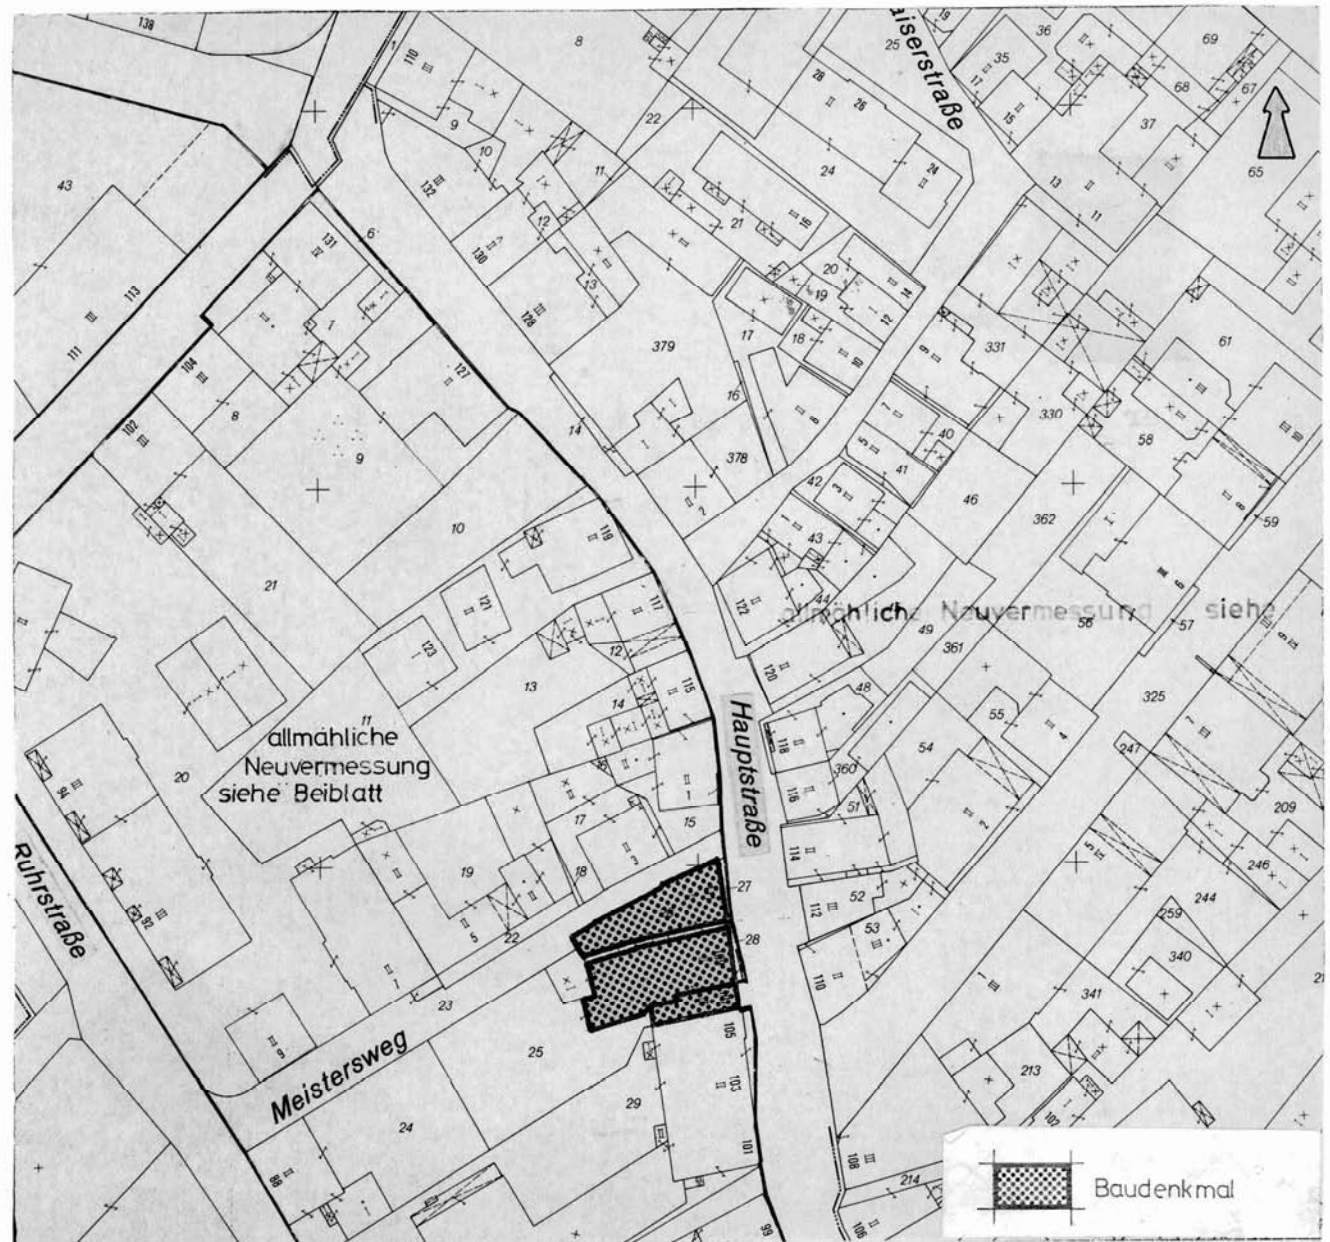

Maßstab 1 : 1000