



# Denkmalliste Stadt Essen

Untere Denkmalbehörde - St.A. 65 -

65 - 155 06.82 ●

Strasse / Nr. Martin-Luther-Platz 7				
Stadtbezirk	Stadtteil	Gemarkung		
IX	Kettwig (49)	Kettwig		
Lfd.-Nr.	Eintr. - Datum	Flur	Flurstück	
185	10.07.1986 <i>Krämer</i>	65	39	
Art des Denkmals		Kurzbeschreibung		
Baudenkmal		Fachwerkwohnhaus		

## Darstellung der wesentlichen Merkmale des Denkmals

Es handelt sich um ein zweigeschossiges giebelständig zum Platz liegendes Fachwerkhaus, das um 1800 erbaut wurde. Beide Giebelseiten sind verschiefert.

Das Haus hat zwei außermittig nebeneinanderliegende giebelseitige Eingänge mit Türblättern aus dem frühen 19. Jahrhundert.

Das Gebäude hat Bedeutung für die Geschichte von Kettwig und somit auch für die Geschichte der Stadt Essen. Es ist bedeutend für die Geschichte des Menschen und die Entwicklung der Städte und Siedlungen.

Für seine Erhaltung und Nutzung sprechen wissenschaftliche und städtebauliche Gründe, da das Gebäude ein Anschauungsobjekt für die Forschungstätigkeit der Wissenschaft ist und darüber hinaus auch ein wichtiges Element der Stadtplanung in diesem Bereich darstellt.

Hist. Ausstattungstücke

Foto(s)



Das (Die) umseitig genannte(n) Objekt(e) ist (sind) ein

Baudenkmal(e) i. S. des § 2 (1 u. 2) DSchG,

Bodendenkmal(e) i. S. des § 2 (1 u. 5) DSchG,

da es (sie) bedeutend ist (sind) für

die Geschichte des Menschen

Städte und Siedlungen

die Entwicklung der Arbeits- und Produktionsverhältnisse

Die Erhaltung und Nutzung des (der) Baudenkmal(e) /

Bodendenkmal(e) liegt aus

künstlerischen

wissenschaftlichen

volkskundlichen

städtebaulichen


Gründen im öffentlichen Interesse

Planungs- und Baurecht

Hinweise auf Sachakten

Hinweise auf Inventare, Literatur, Archivquellen,  
Zeichnungen, Fotos, Karten u. a.

### Lageplan u. a. Darstellungen

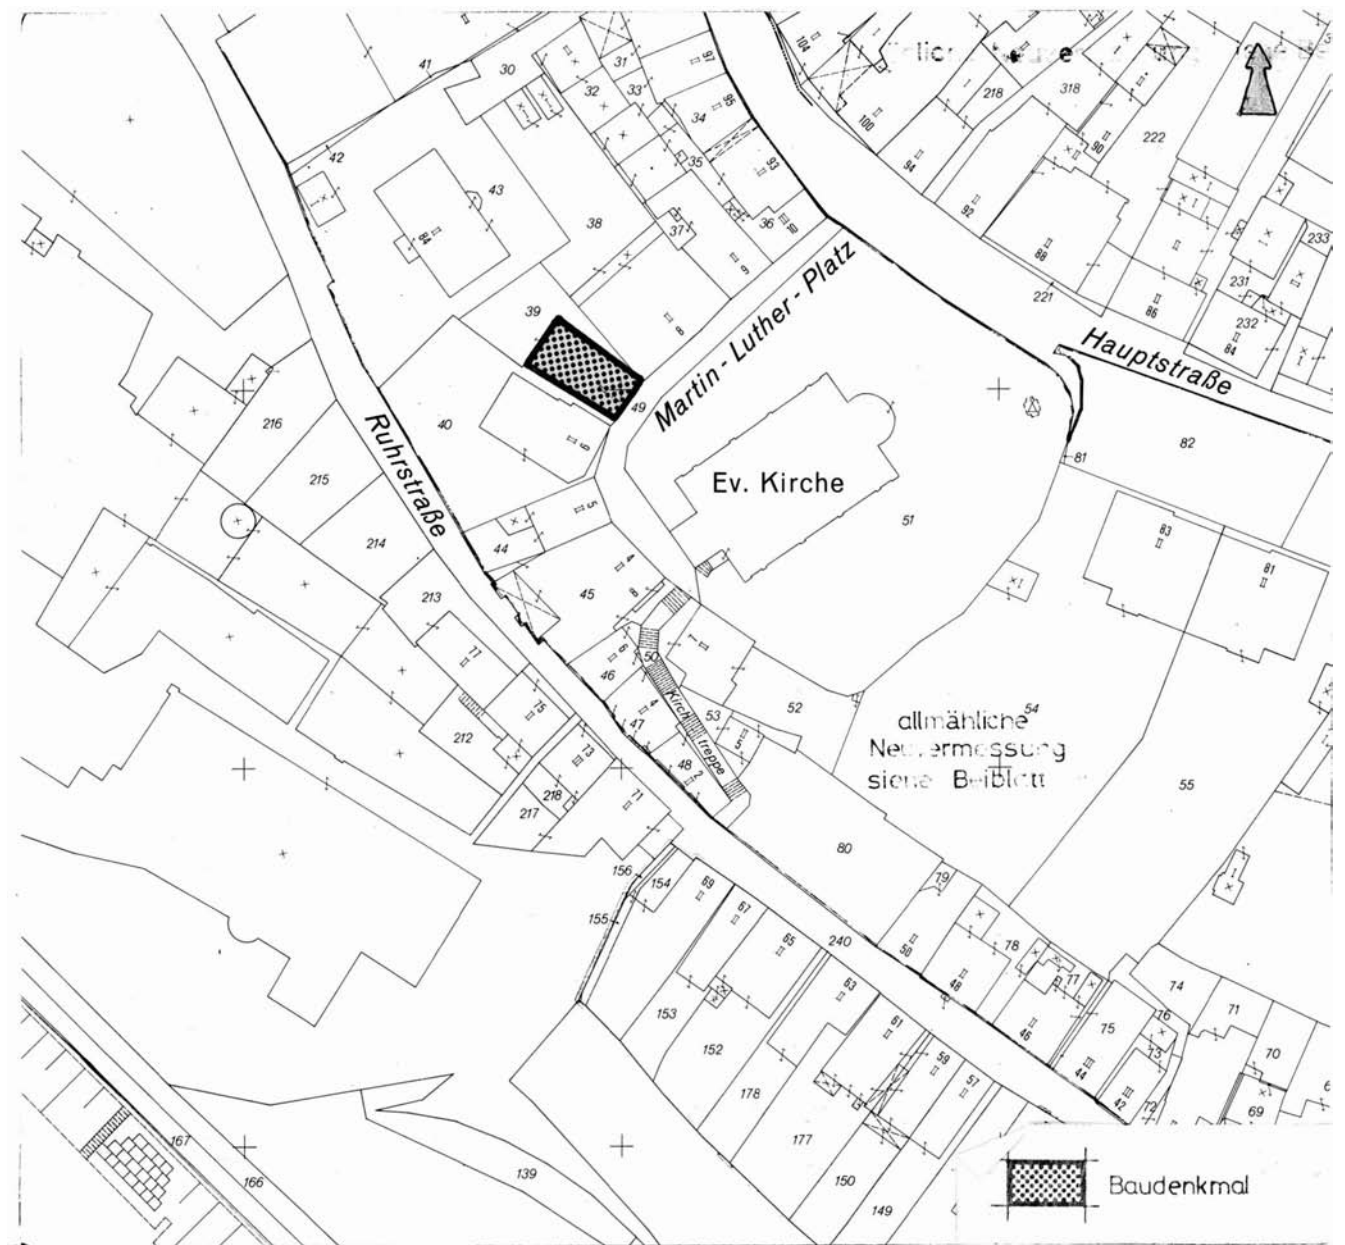

Maßstab 1 : 1000