



Denkmalliste Stadt Essen

Untere Denkmalbehörde - St. A. 65 -

Foto(s)

65 - 155 06.82 ●

Strasse / Nr.

Münzenberger Platz 4

Stadtbezirk IX	Stadtteil Kettwig (49)	Gemarkung Kettwig	
Lfd.-Nr. 186	Eintr.-Datum 10.07.1986 <i>1, A</i> <i>Kettwig</i>	Flur 63	Flurstück 264 376

Art des Denkmals
Baudenkmal


Kurzbeschreibung
Wohnhaus

Darstellung der wesentlichen Merkmale des Denkmals

Das zweigeschossige Backsteingebäude mit Bruchsteinsockel wurde in der Mitte des 19. Jhs. erbaut. An der Traufseite befinden sich fünf Achsen mit eingezogenem, erneuertem Eingang in der Mittelachse. Die Fenster haben Werksteinsohlbänke. Durch ein umlaufendes Geschoßsims sowie durch ein über die Giebelseite laufendes Kastengesims wird das Haus gegliedert.

Das Gebäude ist bedeutend für die Geschichte des Menschen und die örtliche Entwicklung von Kettwig. Für seine Erhaltung und Nutzung sprechen wissenschaftliche und städtebauliche Gründe, da es für Kettwig ortsbildprägenden Charakter hat und wichtiges Element der Stadtplanung in Kettwig ist.

Hist. Ausstattungstücke

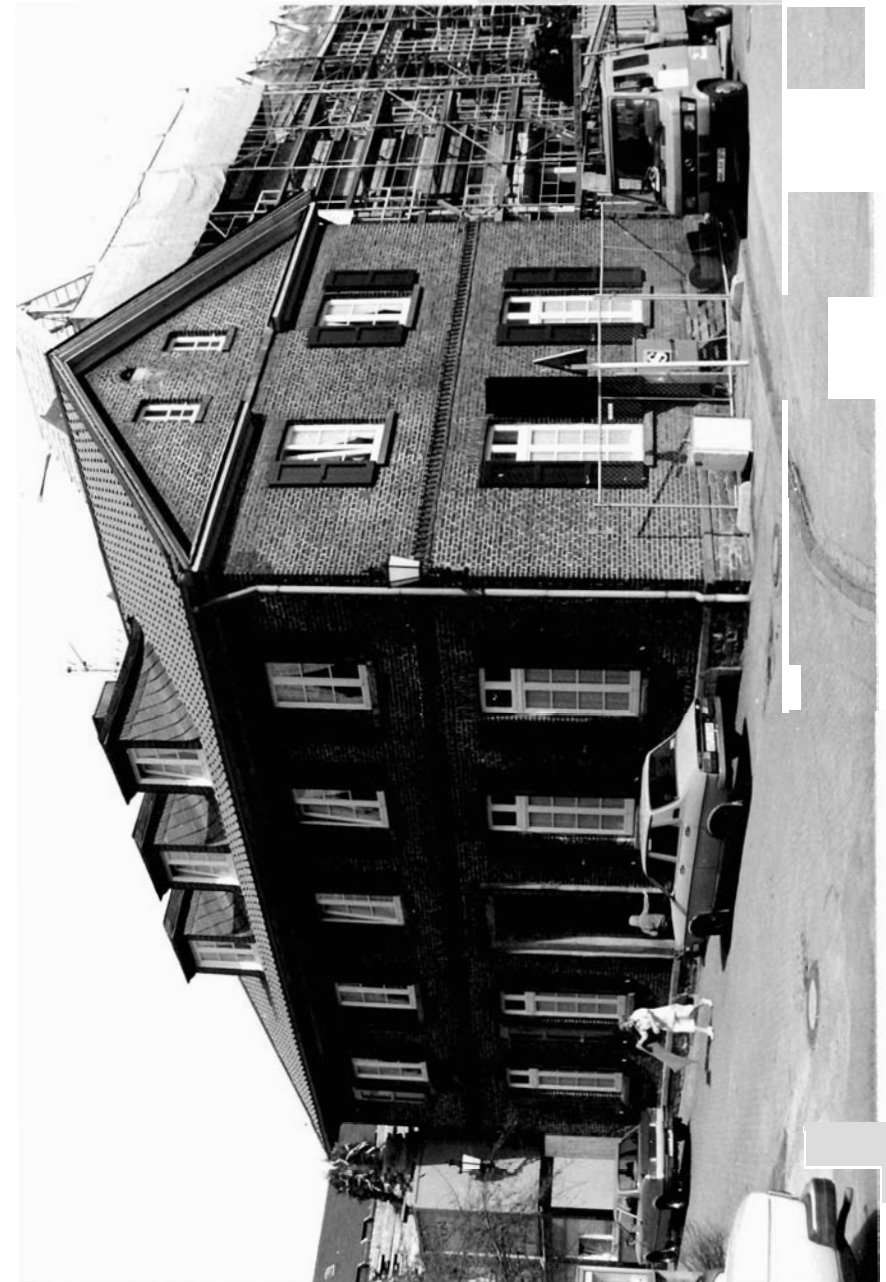

0267

Lageplan u. a. Darstellungen

Das (~~Die~~) umseitig genannte(n) Objekt(e) ist (~~sind~~) ein

- Baudenkmal(e) i. S. des § 2(1 u. 2) DSchG,
 - Bodendenkmal(e) i. S. des § 2(1 u. 5) DSchG,
- da es (~~sie~~) bedeutend ist (~~sind~~) für

- die Geschichte des Menschen
- Städte und Siedlungen
- die Entwicklung der Arbeits- und Produktionsverhältnisse

Die Erhaltung und Nutzung des (~~er~~) Baudenkmal(e) /


Bodendenkmal(e) liegt aus


- künstlerischen
 - wissenschaftlichen
 - volkskundlichen
 - städtebaulichen
- Gründen im öffentlichen Interesse

Planungs- und Baurecht

Hinweise auf Sachakten

Hinweise auf Inventare, Literatur, Archivquellen,
Zeichnungen, Fotos, Karten u. a.

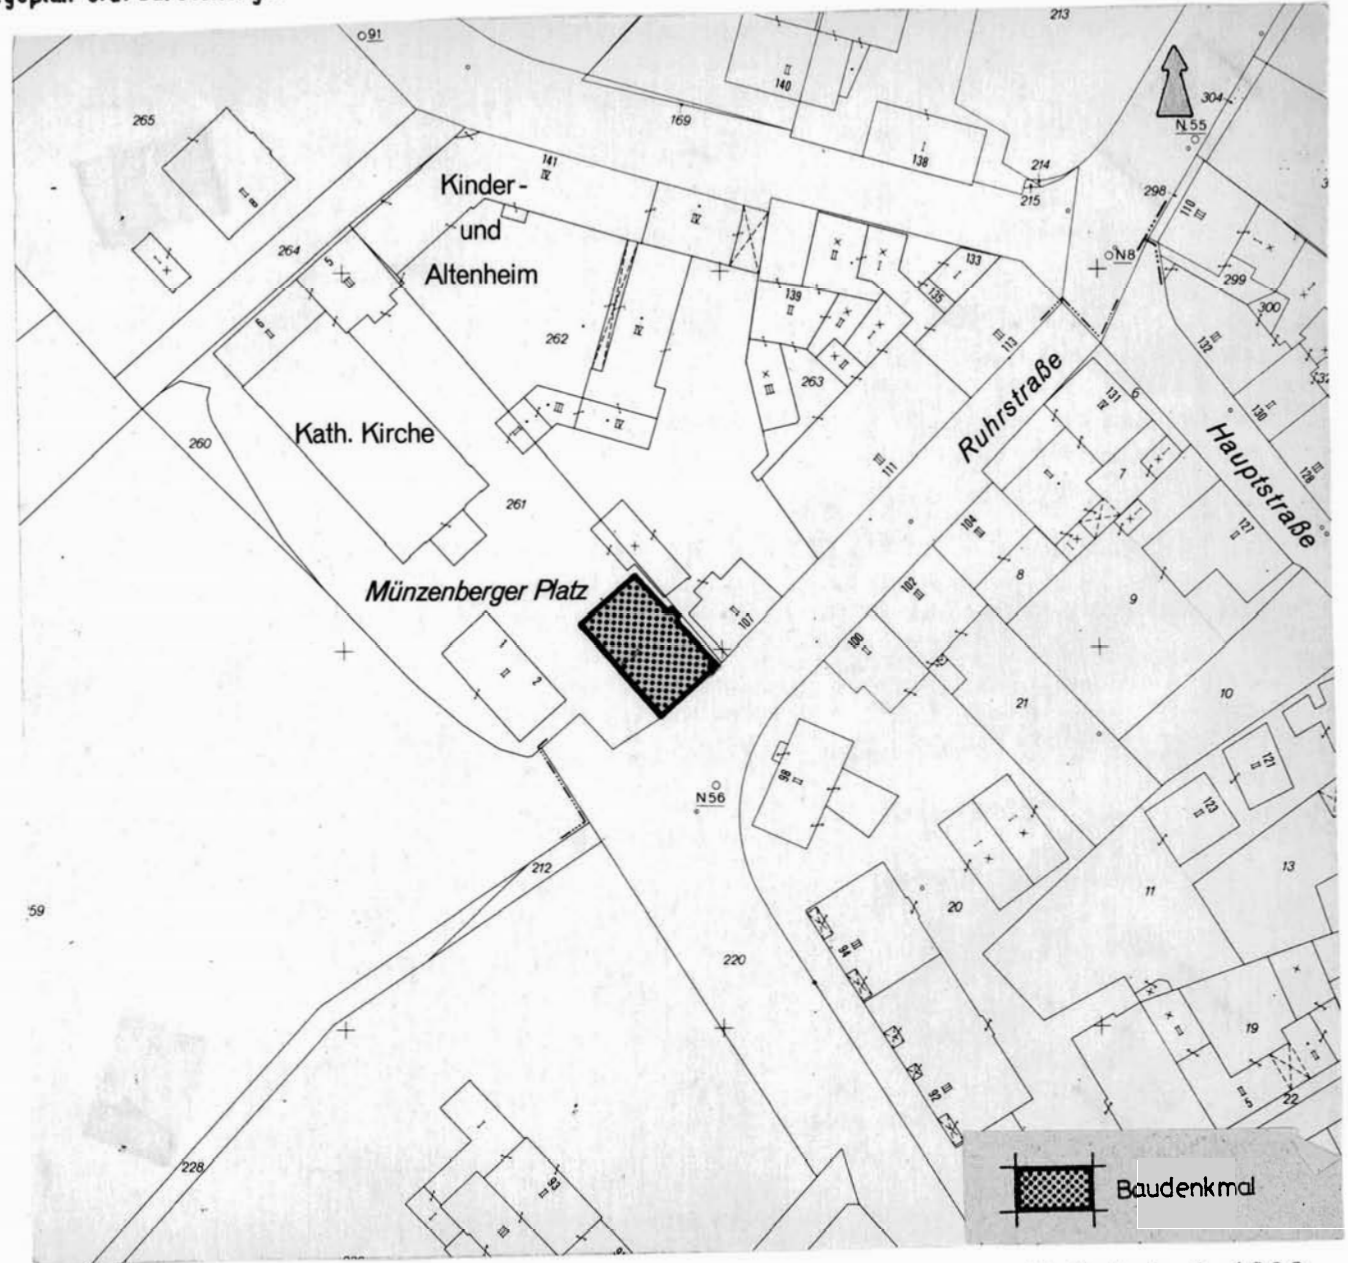

 Baudenkmal

Maßstab 1:1000