



Denkmalliste Stadt Essen

Untere Denkmalbehörde - St.A. 65 -

65 - 155 06.82 ●

Strasse / Nr. Ringstraße 174

Stadtbezirk IX	Stadtteil Kettwig (49)	Gemarkung Kettwig
----------------	------------------------	-------------------

Lfd.-Nr. 187	Eintr.- Datum 10.07.1986 <i>AA</i>	Flur -	Flurstück 54, ff 325
--------------	------------------------------------	--------	---------------------------------

Art des Denkmals
Baudenkmal


Kurzbeschreibung
Wohnhaus

Darstellung der wesentlichen Merkmale des Denkmals

Das 2geschossige Fachwerkhaus aus der 2.Hälfte des 18.Jh. wurde an der straßenseitigen Traufseite und an einer Giebelseite verputzt. Die zweite Giebelseite wurde in Backstein neu aufgemauert und verputzt. An der rückwärtigen Traufseite liegt das Fachwerk frei. Ein 1geschossiger massiver Anbau wurde später angefügt. Das Gebäude besitzt 2 traufseitige Eingänge. Einer davon ist mit einem Türblatt des 19.Jh., Oberlicht halbrundem Fenster und radialverlaufenden, verzierten Fenstersprossen ausgestattet. Der zweite traufseitige Eingang hat ein quergeteiltes Türblatt des 18. Jh. Das Haus zeigt in Detail und Großform die für Kettwig typische niederbergische Bautradition aus vorindustrieller Zeit. Es hat daher Bedeutung für die Geschichte des Menschen. Es ist aus volkskundlichen und wissenschaftlichen Gründen erhaltens- und nutzenswert, da es die Lebensform jener Zeit dokumentiert und ein Anschauungsobjekt für die Wissenschaft darstellt.

Hist. Ausstattungstücke


Foto(s)

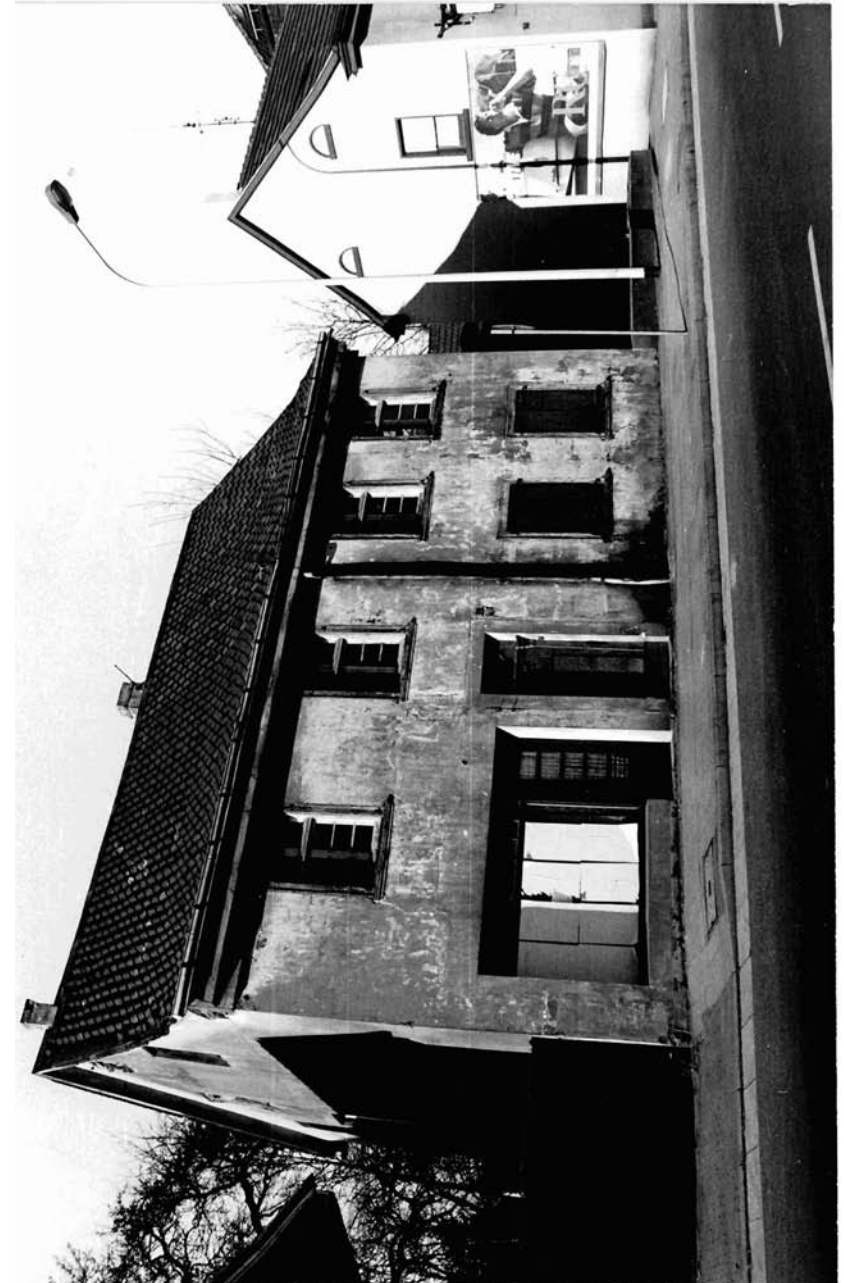


A 24

Planungs- und Baurecht
Bebauungsplan
Hinweise auf Sachakten
Hinweise auf Inventare, Literatur, Archivquellen, Zeichnungen, Fotos, Karten u.a.

Lageplan u.a. Darstellungen

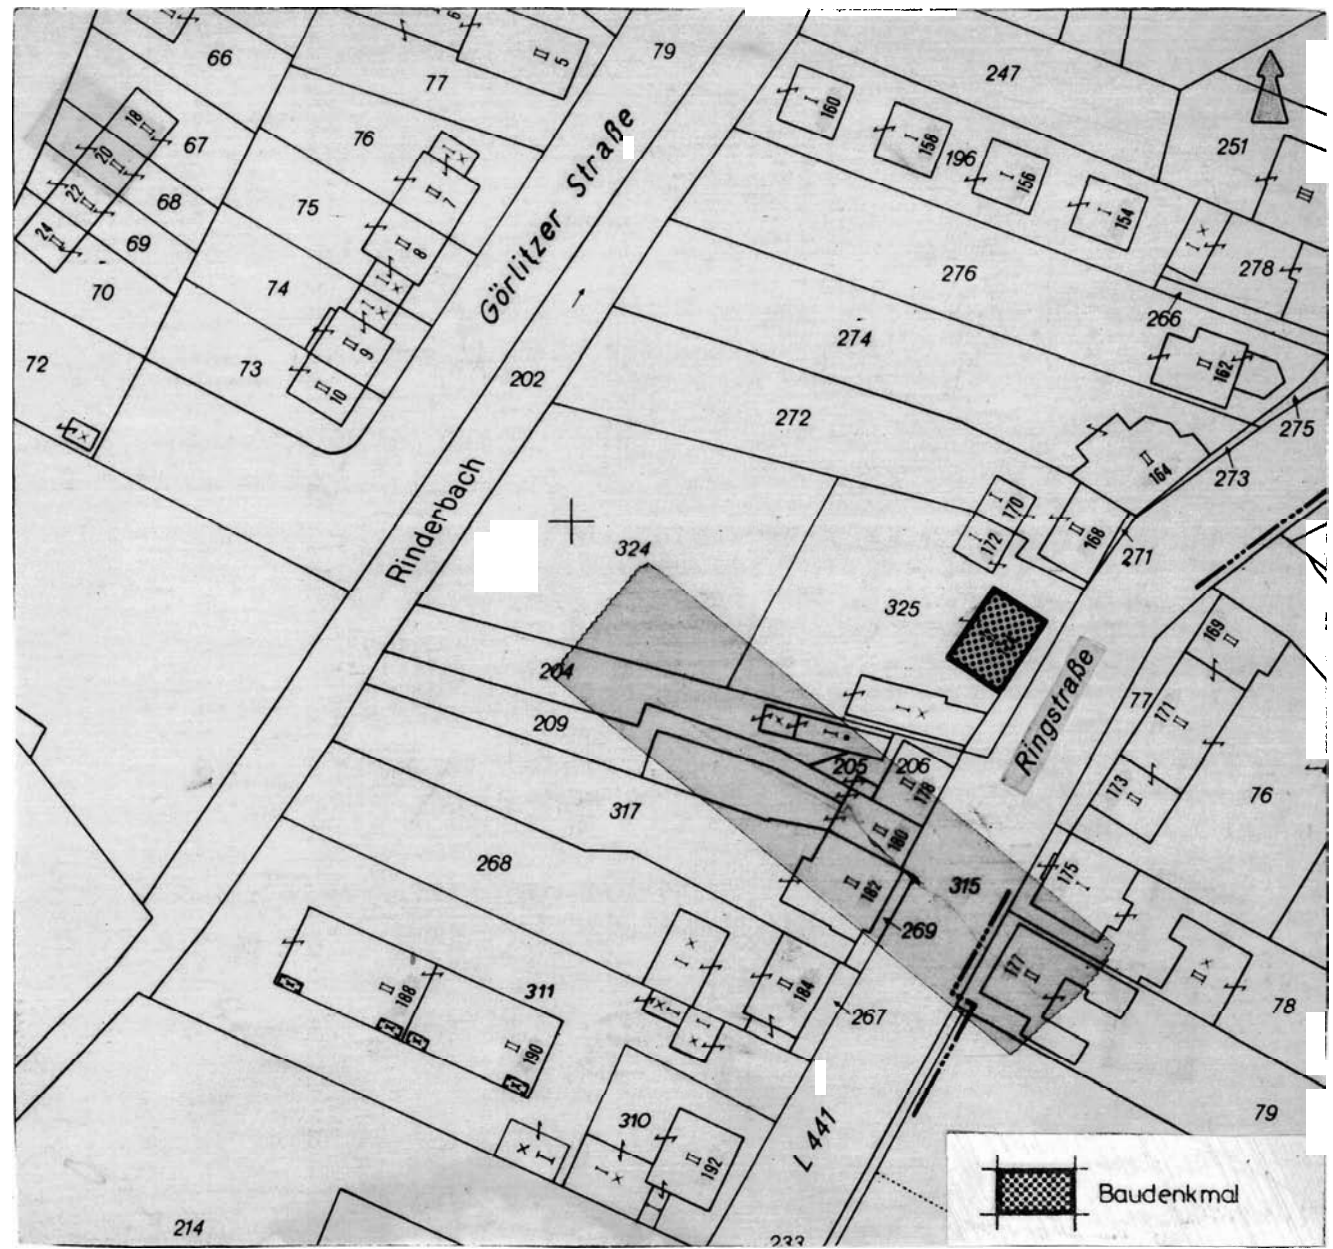

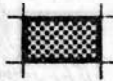 Baudenkmal

Maßstab 1:1000