



Denkmalliste Stadt Essen

Untere Denkmalbehörde - St.A. 65 -

65 - 155 06.82 ●

Strasse /Nr.

Brückstraße 83/85

Stadtbezirk IX	Stadtteil Werden (29)	Gemarkung Werden	
Lfd.-Nr. 190	Eintr.-Datum i.V. 12.08.1986	Flur 12	Flurstück 249

Art des Denkmals
Baudenkmal

Kurzbeschreibung
Wohnhaus

Darstellung der wesentlichen Merkmale des Denkmals

Das zweigeschossige, sechsachsige massive Gebäude wurde Anfang des 19. Jh. erbaut. Die über Freitreppen erreichbaren Eingänge mit Oberlichtern und erneuerten Türblättern befinden sich in der 1. u. 4. Fensterachse. Das Mauerwerk ist glatt und schmucklos. An den Giebeln sind eine Reihe Zuganker sichtbar.

Das Haus Nr. 83/85 ist wie das Gebäude Nr. 75/79 im Zusammenhang mit der Nachbarbebauung zu sehen. Die einheitlich und geschlossenen gestaltete Häuserzeile ist von Bedeutung für das Stadtbild von Werden. Sie hat Bedeutung für die Geschichte des Menschen und für die Geschichte der Stadt Werden.

Ihre Erhaltung und Nutzung liegt aus wissenschaftlichen und städtebaulichen Gründen im öffentlichen Interesse, da sie ein wichtiges Element der Stadtplanung in Werden darstellt.

Hist. Ausstattungsstücke

Foto(s)




Planungs- und Baurecht

Bebauungsplan

Hinweise auf Sachakten

Hinweise auf Inventare, Literatur, Archivquellen,
Zeichnungen, Fotos, Karten u. a.

Lageplan u. a. Darstellungen

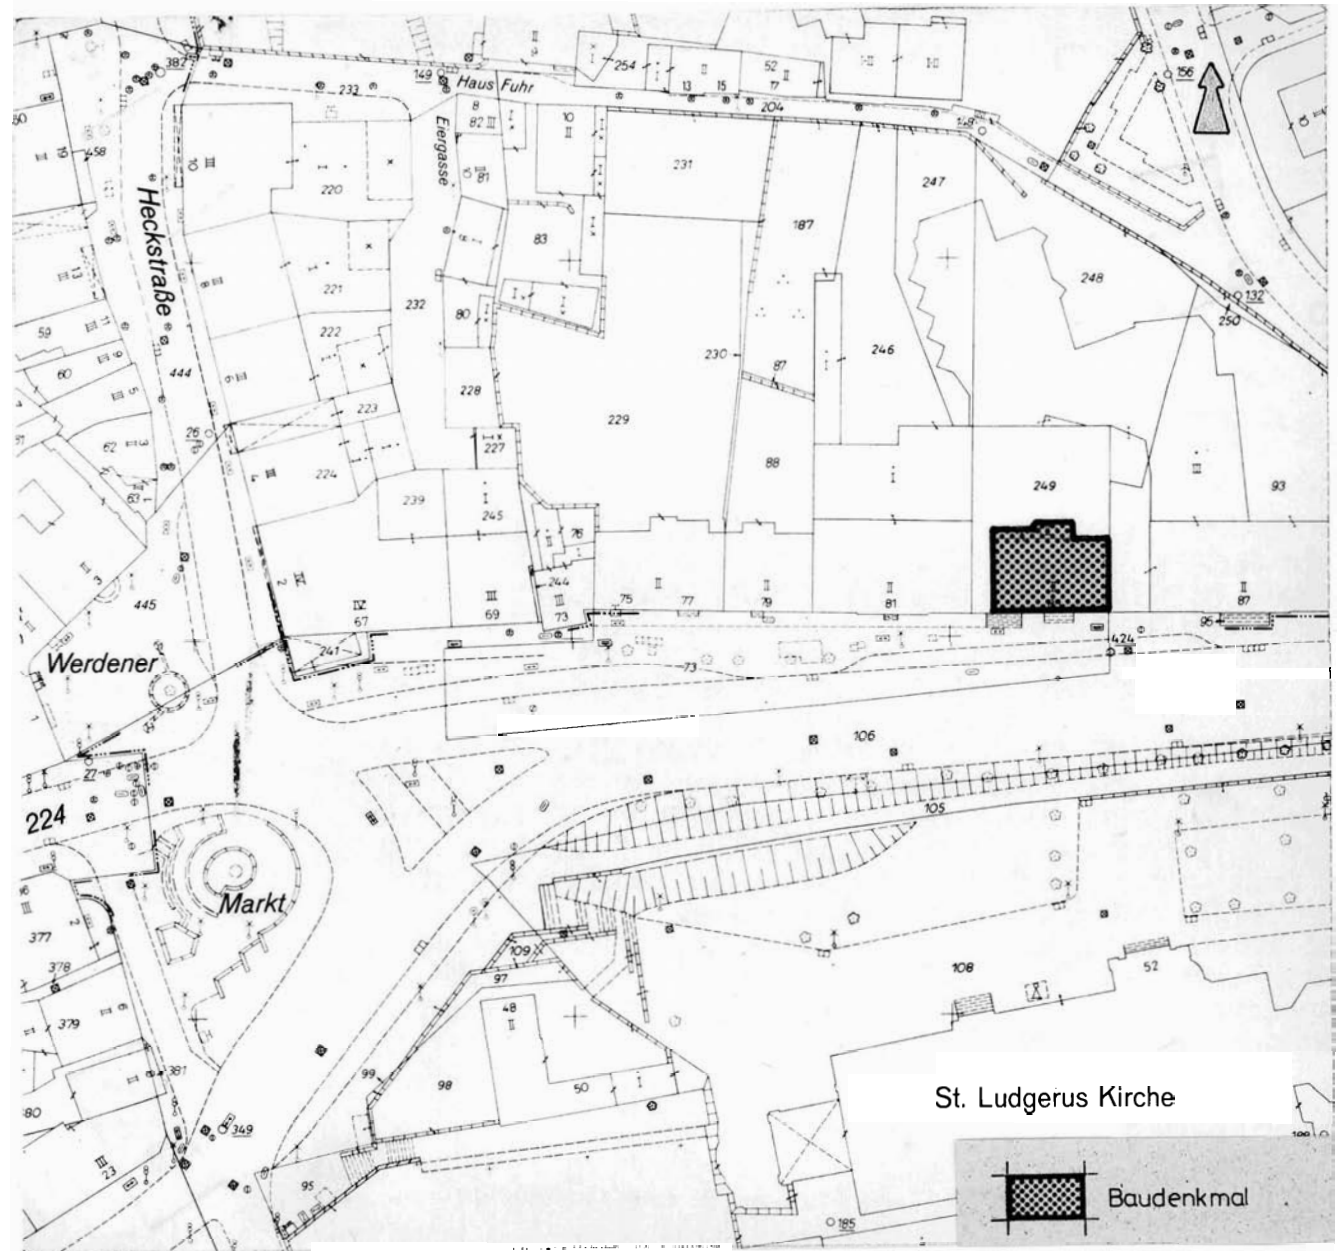

Maßstab 1:1000