



# Denkmalliste Stadt Essen

Untere Denkmalbehörde - St.A. 65 -

65 - 155 06.82 ●

Strasse /Nr. Hardenbergufer

Stadtbezirk IX	Stadtteil Werden (29)	Gemarkung Werden	
Lfd.-Nr. 191	Eintr.- Datum 12.08.1986	Flur 7	Flurstück 4/5

Art des Denkmals Baudenkmal	Kurzbeschreibung alte Schleuse
--------------------------------	-----------------------------------

## Darstellung der wesentlichen Merkmale des Denkmals

In Essen Werden hat sich mit der Neukircher Schleuse eine von 14 Schleusenanlagen erhalten, die, 1776-1778 zum überwiegenden Teil vom preußischen Staat erbaut, einen umladungsfreien Kohlentransport von den flußnahen Zechen ruhrabwärts ermöglichten. Die Schleuse hat daher Bedeutung für die Geschichte des Menschen und für die Entwicklung der Arbeits- und Produktionsverhältnisse. Für ihre Erhaltung und Nutzung sprechen wissenschaftliche, insbesondere technikgeschichtliche Gründe, da die Schleuse einen wichtigen Forschungsgegenstand für die Wissenschaft darstellt.

Hist. Ausstattungstücke

Foto(s)




Planungs- und Baurecht

Bebauungsplan

Hinweise auf Sachakten

Hinweise auf Inventare, Literatur, Archivquellen,  
Zeichnungen, Fotos, Karten u.a.

Lageplan u. a. Darstellungen

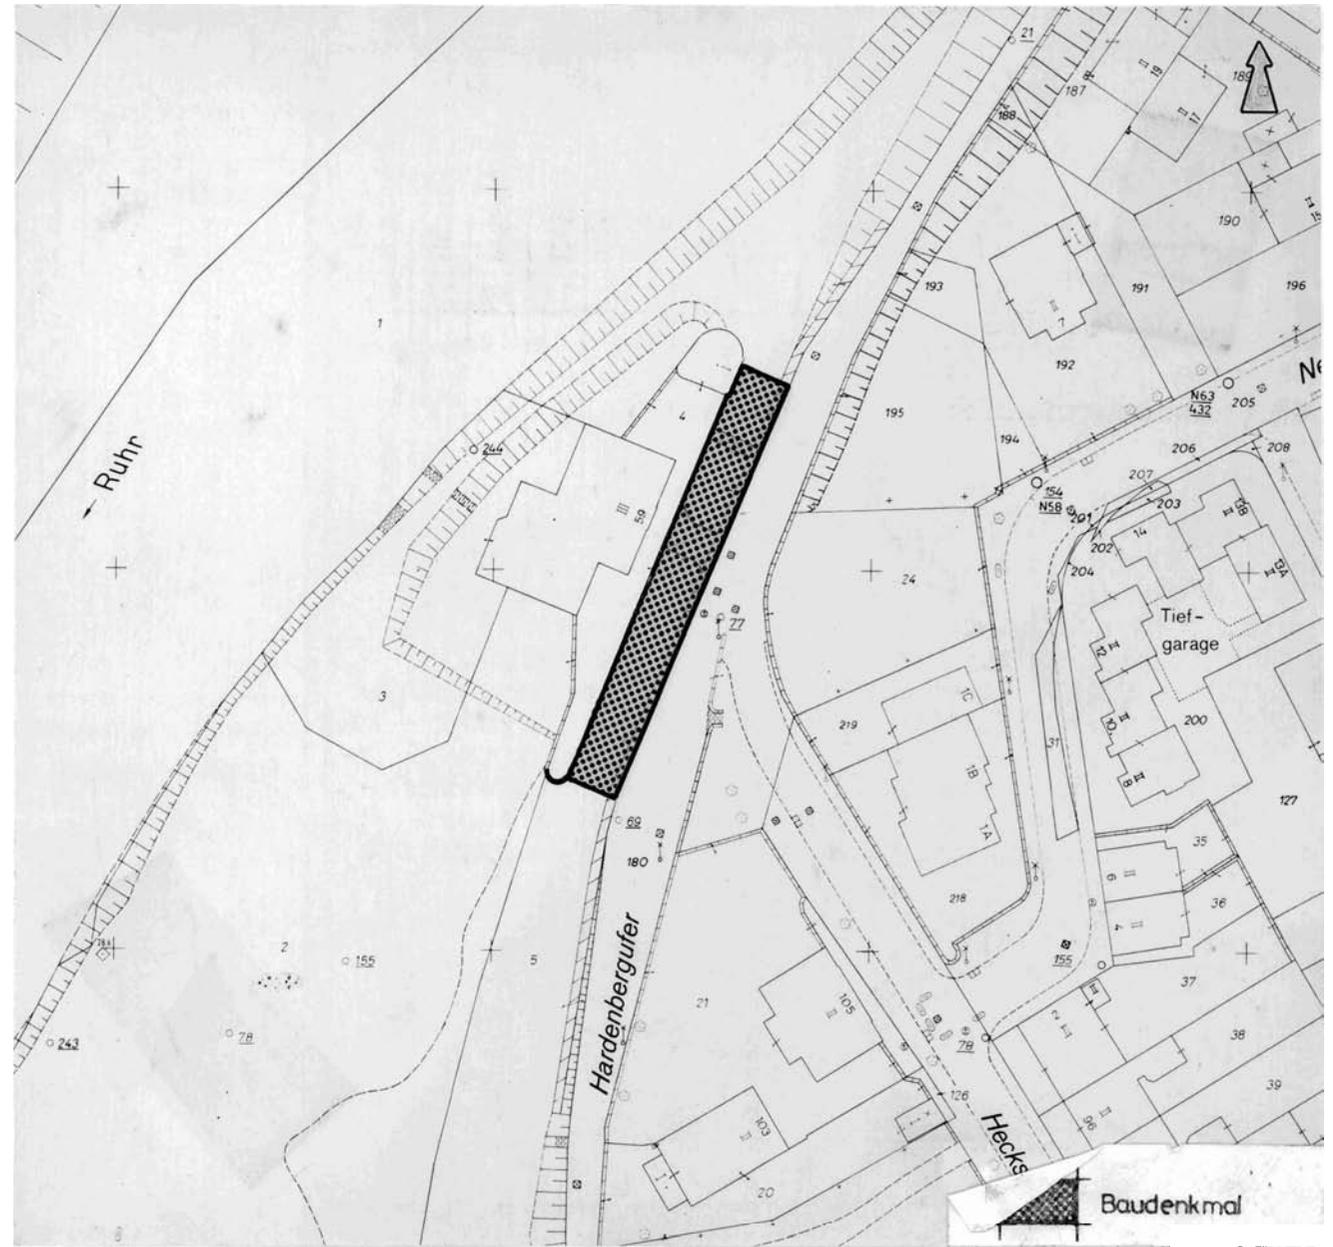

Maßstab 1 : 1000