



Denkmalliste Stadt Essen

Untere Denkmalbehörde - St. A. 65 -

65 - 155 06.82 ●

Strasse / Nr.

Külshammerweg (Grugapark)

Stadtbezirk II	Stadtteil Rüttenscheid (10)	Gemarkung Rüttenscheid	
Lfd.-Nr. 196	Eintr.-Datum 12.11.1986 <i>1986</i>	Flur 7	Flurstück <i>75, 76, 77</i>
Art des Denkmals Baudenkmal		Kurzbeschreibung Aussichtsturm Grugapark	

Darstellung der wesentlichen Merkmale des Denkmals

Bei dem Objekt handelt es sich um einen Aussichtsturm im Stil des "Neuen Bauens". Das im Jahre 1928 von dem Architekten Paul Porthen entworfene Objekt wurde als Aussichtsplattform für die großen Gartenausstellungen auf dem Grugagelände genutzt. Der Turm verdeutlicht in eindringlicher Weise Formprinzipien der funktionalistischen Architektur; er ist eng verbunden mit wichtigen Stationen in der Stadtgeschichte Essens. Das Objekt ist deshalb bedeutend für die Geschichte des Menschen und die Geschichte der Stadt Essen. Seine Erhaltung liegt aus wissenschaftlichen, insbesondere architektur- und ortsgeschichtlichen Gründen im öffentlichen Interesse

Hist. Ausstattungstücke

Foto




Planungs- und Baurecht

Bebauungsplan

Hinweise auf Sachakten

Hinweise auf Inventare, Literatur, Archivquellen,
Zeichnungen, Fotos, Karten u.a.

Lageplan u. a. Darstellungen

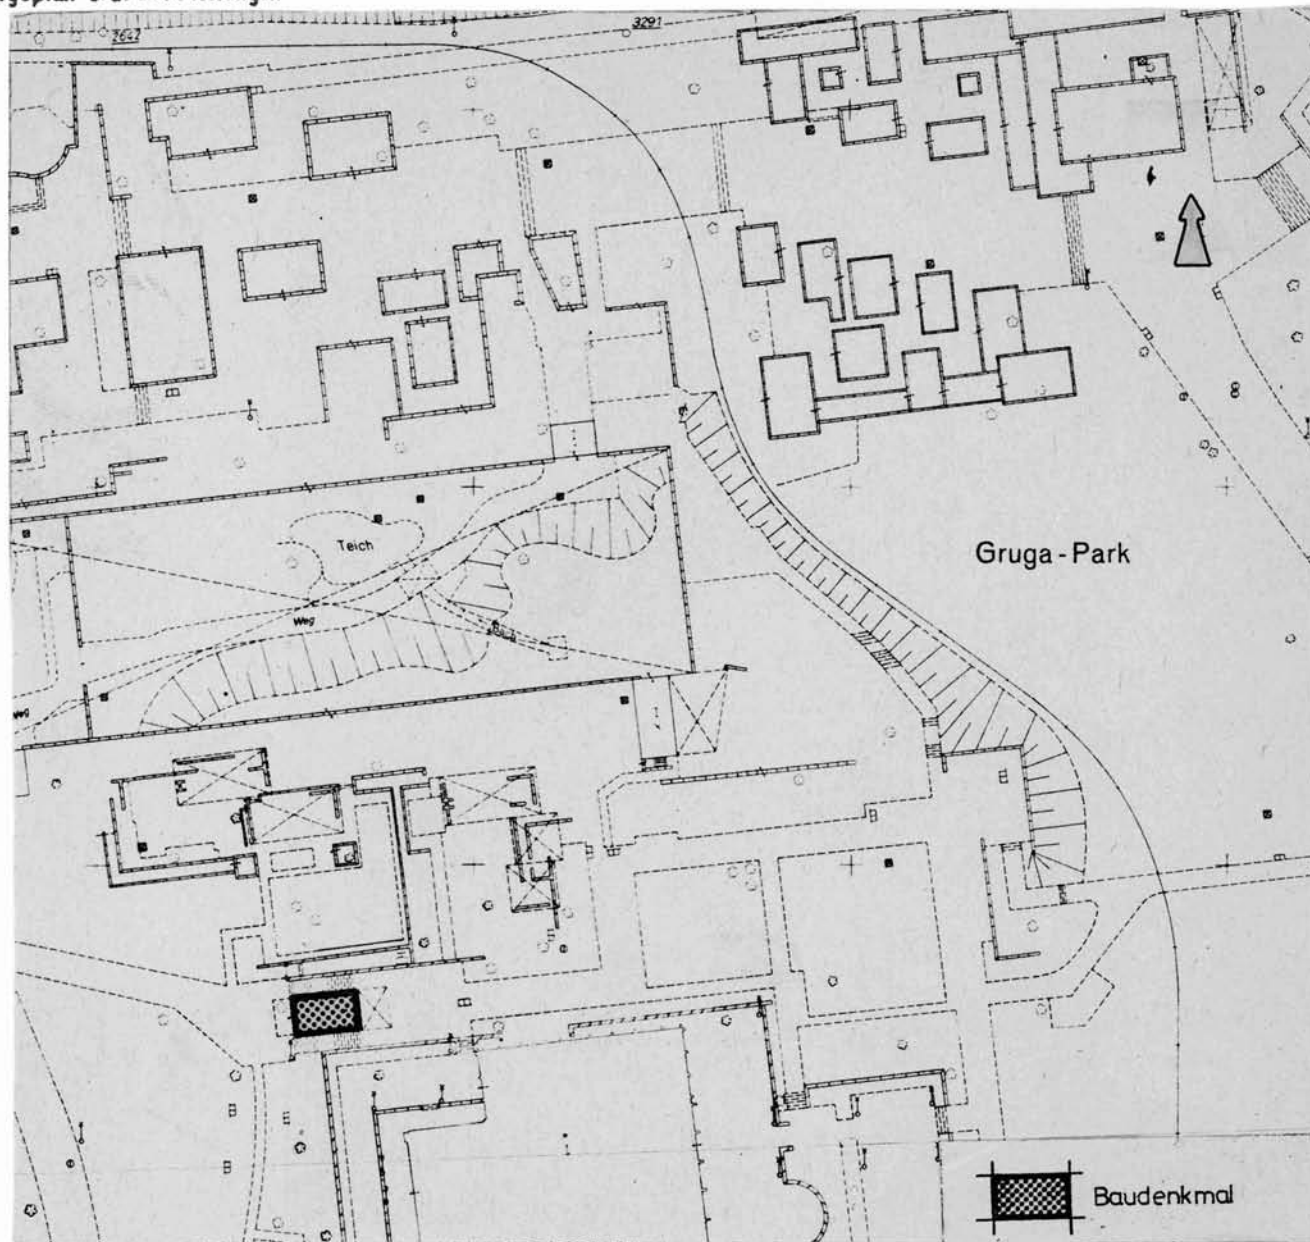

Maßstab 1:1000