



Denkmalliste Stadt Essen

Untere Denkmalbehörde - St. A. 65 -

65 - 155 06.82 ●

Strasse / Nr. Oberstr. 24			
Stadtbezirk II	Stadtteil Rellinghausen (12)	Gemarkung Rellinghausen	
Lfd.-Nr. 197	Eintr.-Datum 12.11.1986 <i>ix</i>	Flur 8	Flurstück 78
Art des Denkmals Baudenkmal		Kurzbeschreibung verputztes Fachwerkhaus	
Darstellung der wesentlichen Merkmale des Denkmals <p>2-geschossiges Fachwerkhaus auf langrechteckigem Grundriß mit Krüppelwalmdach. Um 1880 mit dekorativen und gliedernden Elementen verputzt. Im Obergeschoß 4 Fensterachsen traufseitig (Südost), 2 Fensterachsen giebelseitig (Nordost). Die anderen Fensterachsen wahrscheinlich verändert. Unterkellerung tonnengewölbt, z.T. Bruchsteinwölbung sichtbar.</p> <p>Das Haus ist in seinem Grundriß schon 1806 in Rellinghausen nachweisbar. Der Ursprung reicht bis ins 16. Jh.. Bauliche Veränderungen in der 1. Hälfte des 19. Jhs. sind nicht auszuschließen. Wegen seiner Gestalt, Bauweise und seiner Lage im vorindustriellen Rellinghausen gilt es als bedeutend für Stadt und Siedlung, bzw. für die Ortsgeschichte von Rellinghausen.</p> <p>Aufgrund seines Zeugniswertes für die Ortsgeschichte, insbesondere für die Baugeschichte, liegt die Erhaltung und Nutzung aus wissenschaftlichen Gründen im öffentlichen Interesse.</p>			
Hist. Ausstattungsstücke			

Foto(s)




Planungs- und Baurecht

Bebauungsplan

Hinweise auf Sachakten

Hinweise auf Inventare, Literatur, Archivquellen,
Zeichnungen, Fotos, Karten u. a.

Lageplan u. a. Darstellungen

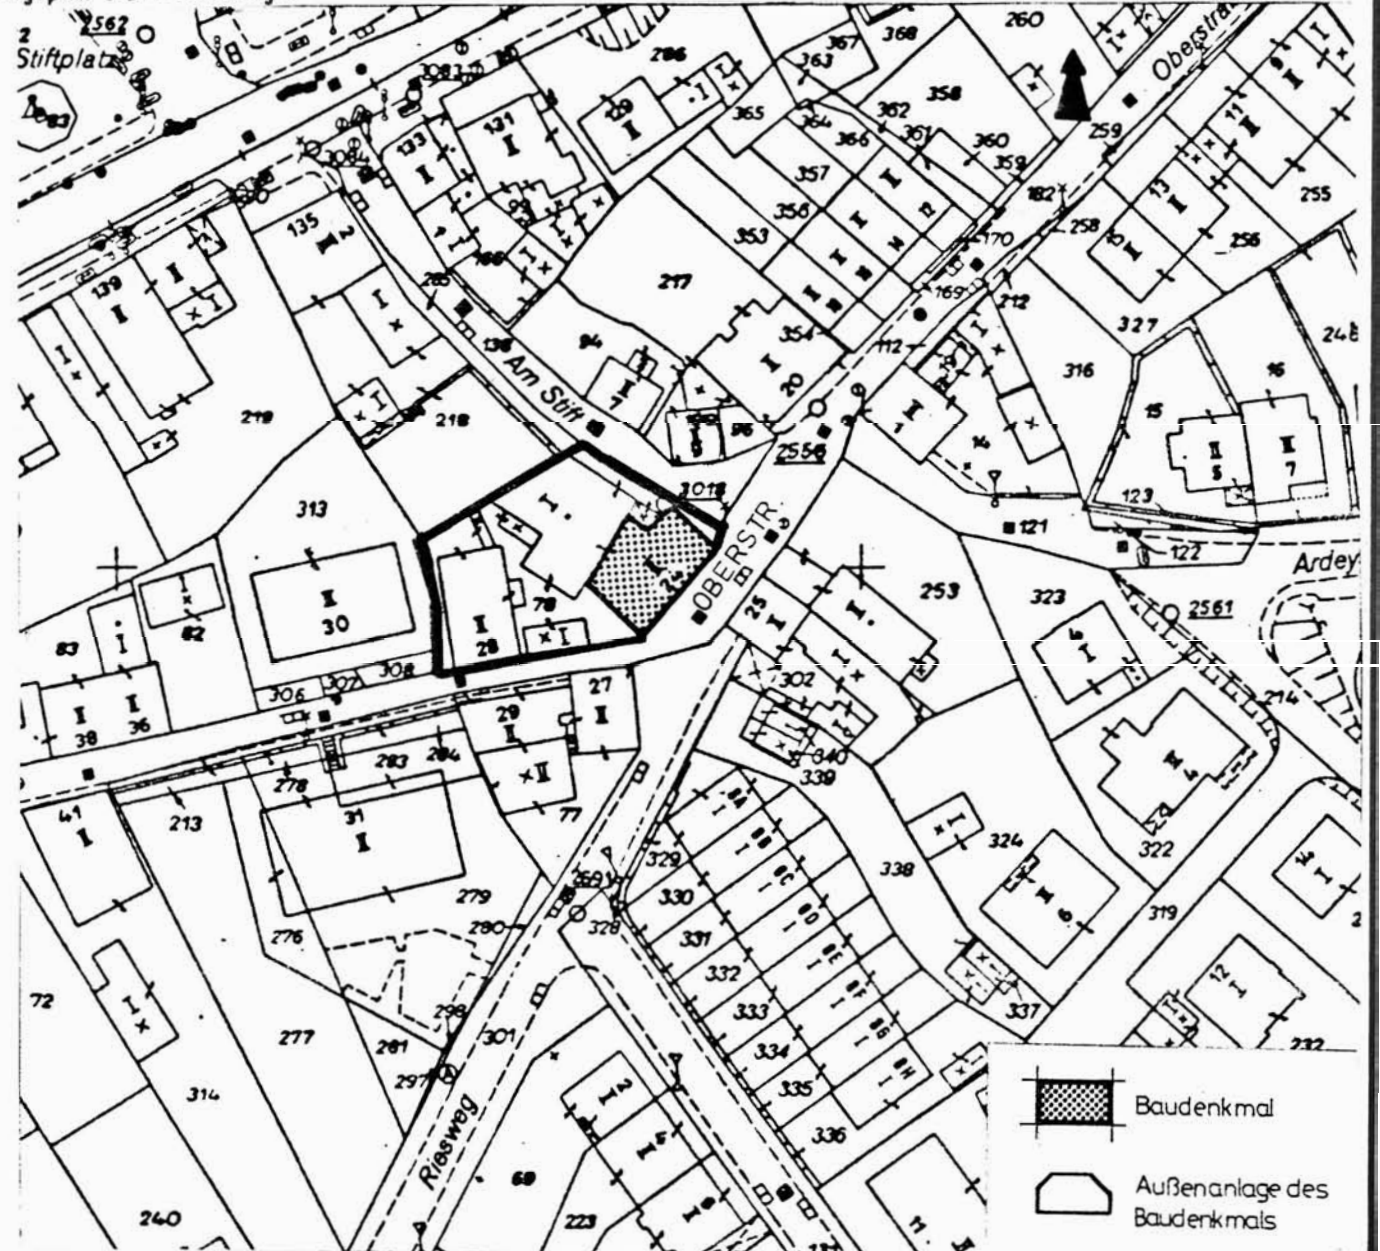

Maßstab 1:1000