



Denkmalliste Stadt Essen

Untere Denkmalbehörde - St. A. 65 -

65 - 155 06.82 ●

Strasse / Nr. Altenessener Str.196			
Stadtbezirk V	Stadtteil Altenessen-Süd (25)	Gemarkung Altenessen	
Lfd.-Nr. 201	Eintr.- Datum 14.05.1987 <i>ix.</i> <i>Brueckel</i>	Flur 34	Flurstück 192
Art des Denkmals Baudenkmal		Kurzbeschreibung Höltebergsschule	
Darstellung der wesentlichen Merkmale des Denkmals <p>Bei dem Gebäude handelt es sich um ein zweigeschossiges Schulgebäude von 1905/06 in detailreicher, neugotischer Formensprache.</p> <p>Das Gebäude ist bedeutend für die Geschichte des Menschen; seine Erhaltung und Nutzung liegt aus wissenschaftlichen, besonders architekturhistorischen Gründen im öffentlichen Interesse.</p>			
Hist. Ausstattungsstücke			

Foto(s)




Planungs- und Baurecht

Bebauungsplan

Hinweise auf Sachakten

Hinweise auf Inventare, Literatur, Archivquellen,
Zeichnungen, Fotos, Karten u.a.

Lageplan u.a. Darstellungen

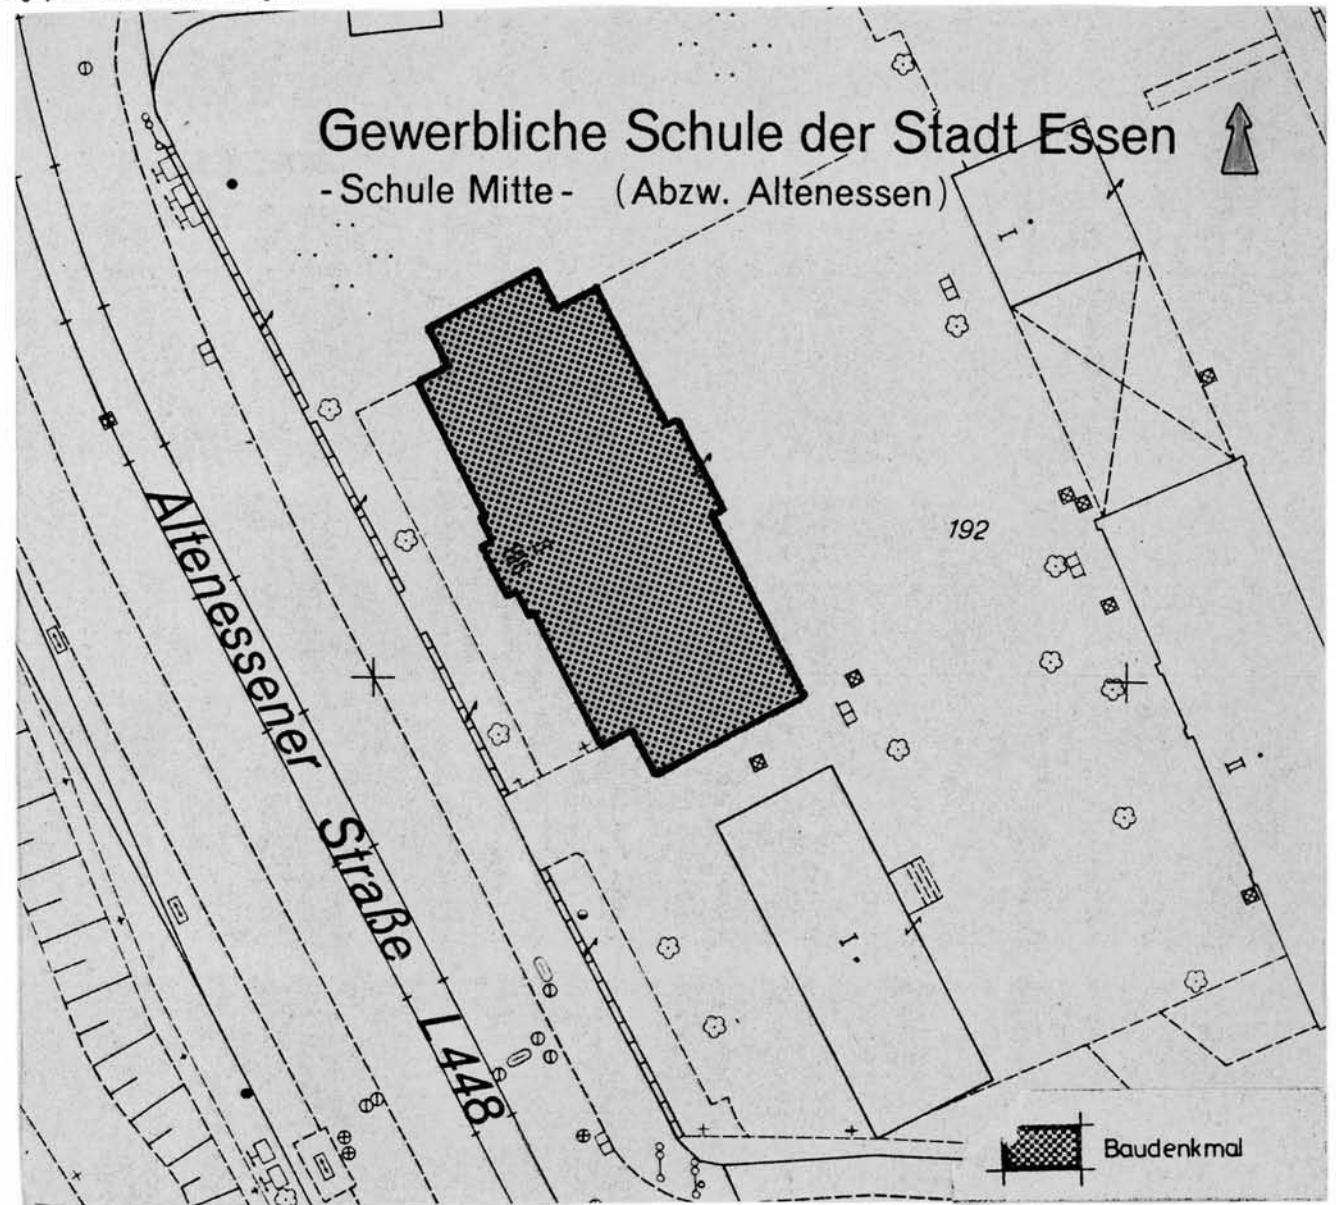

Maßstab 1 : 1000