



Denkmalliste Stadt Essen

Untere Denkmalbehörde - St.A. 65 -

65 - 155 06.82 ●

Strasse / Nr. Freiherr-vom-Stein-Str. 167 a			
Stadtbezirk IX	Stadtteil Bredeney (26)	Gemarkung Bredeney	
Lfd.-Nr. 206	Eintr.-Datum 14.05.1987 <i>i.A. Bredeney</i>	Flur 32	Flurstück 160 456
Art des Denkmals Baudenkmal		Kurzbeschreibung Oberbarnscheidtshof	
Darstellung der wesentlichen Merkmale des Denkmals <p>Hof Oberbarnscheidt; die Anfänge des schon früh urkundlich erwähnten Hofes liegen in der Gründungszeit Werdens (um 800). Das erhaltene Gebäude, ehemals ein Wohnstallhaus, ist durch eine Inschriftplatte im Sockel 1755 zu datieren. (Noch erhaltene rückwärtige Anbauten aus jüngerer Zeit)</p> <p>Zweigeschossiges Fachwerkhaus auf rechteckigem Grundriß; Krüppelwalmdach. Mit aufwendiger Zierverschieferung verkleidet. Im Traufbereich freiliegende, profilierte Balkenköpfe. Bruchsteinsockel in Zementputz imitiert. Teilunterkellerung tonnengewölbt; sie erstreckt sich auch unter den rückwärtigen Anbauten.</p> <p>Hinter dem Haupteingang weite, großzügige Diele mit niedriger Balkendecke und umlaufender Holzvertäfelung des Sockelbereichs. Muster und Dekoration der Vertäfelung geben zu einer Datierung ins 18. Jh. Anlaß.</p>			
Hist. Ausstattungsstücke			

Foto(s)



Das (Die) umseitig genannte(n) Objekt(e) ist (sind) ein
 Baudenkmal(e) i. S. des § 2(1 u. 2) DSchG,
 Bodendenkmal(e) i. S. des § 2(1 u. 5) DSchG,
 da es (sie) bedeutend ist (sind) für
 die Geschichte des Menschen
 Städte und Siedlungen
 die Entwicklung der Arbeits- und Produktionsverhältnisse


Die Erhaltung und Nutzung des (er) Baudenkmal(s) /
 Bodendenkmal(e) liegt aus
 künstlerischen
 wissenschaftlichen
 volkskundlichen
 städtebaulichen
 Gründen im öffentlichen Interesse


Planungs- und Baurecht

Hinweise auf Sachakten

Hinweise auf Inventare, Literatur, Archivquellen,
Zeichnungen, Fotos, Karten u. a.

Lageplan u. a. Darstellungen

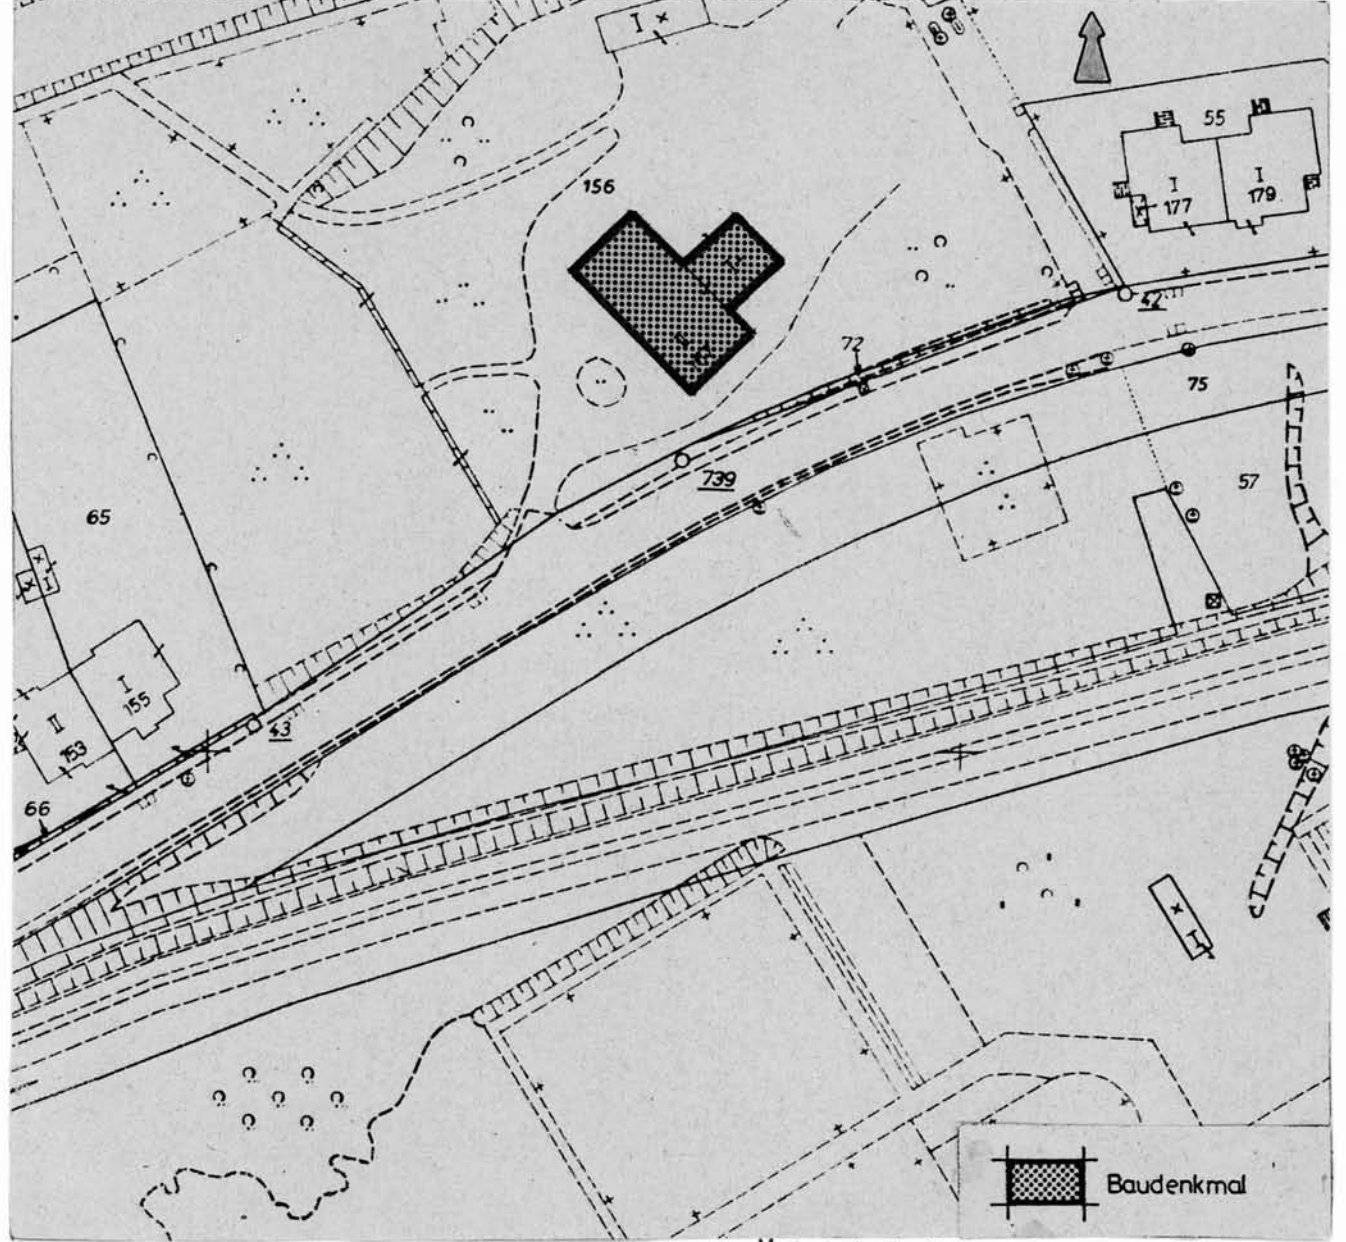

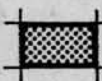 Baudenkmal

Maßstab 1:1000