



Denkmalliste Stadt Essen

Untere Denkmalbehörde - St.A. 65 -

65 - 155 06.82 ●

| | | | |
|--|--------------------------------|-------------------------|------------------|
| Strasse / Nr. | | Im Riek 19 A | |
| Stadtbezirk | Stadtteil | Gemarkung | |
| IX | Schuir (27) | Schuir | |
| Lfd.-Nr. | Eintr.-Datum | Flur | Flurstück |
| 207 | 14.05.1987 <i>i.A. Kleeber</i> | 15 | 89 38 |
| Art des Denkmals | | Kurzbeschreibung | |
| Baudenkmal | | Fachwerkhaus | |
| Darstellung der wesentlichen Merkmale des Denkmals | | | |
| <p>Bei diesem Gebäude handelt es sich um eine kleine Hofanlage aus den Anfängen des 19. Jhs., bestehend aus einem eingeschossigen Wohnhaus und einem rechtwinklig daran angefügten Stall- bzw. Scheunengebäude. *</p> <p>Die Gebäude sind in Fachwerkkonstruktion mit geschoßhohen Windstreben konstruiert.</p> <p>Keller und Fundamente sind in Ruhrsandstein gemauert.</p> <p>Die Eingangsfront und eine Giebelseite sind nach niederbergischer Art verschiefert. Das Haus zeigt Wohn- und Lebensformen der kleinbäuerlichen Bevölkerung.</p> <p>Es ist bedeutend für die Geschichte des Menschen; seine Erhaltung liegt aus volkskundlichen, städtebaulichen und wissenschaftlichen, besonders architekturhistorischen Gründen im öffentlichen Interesse.</p> <p>*Ein ursprünglich vorhandenes zweites Nebengebäude wurde wegen Einsturzgefahr 1987 abgetragen.</p> | | | |
| Hist. Ausstattungsstücke | | | |

Foto(s)




Planungs- und Baurecht

Bebauungsplan

Hinweise auf Sachakten

Hinweise auf Inventare, Literatur, Archivquellen,
Zeichnungen, Fotos, Karten u. a.

Lageplan u. a. Darstellungen

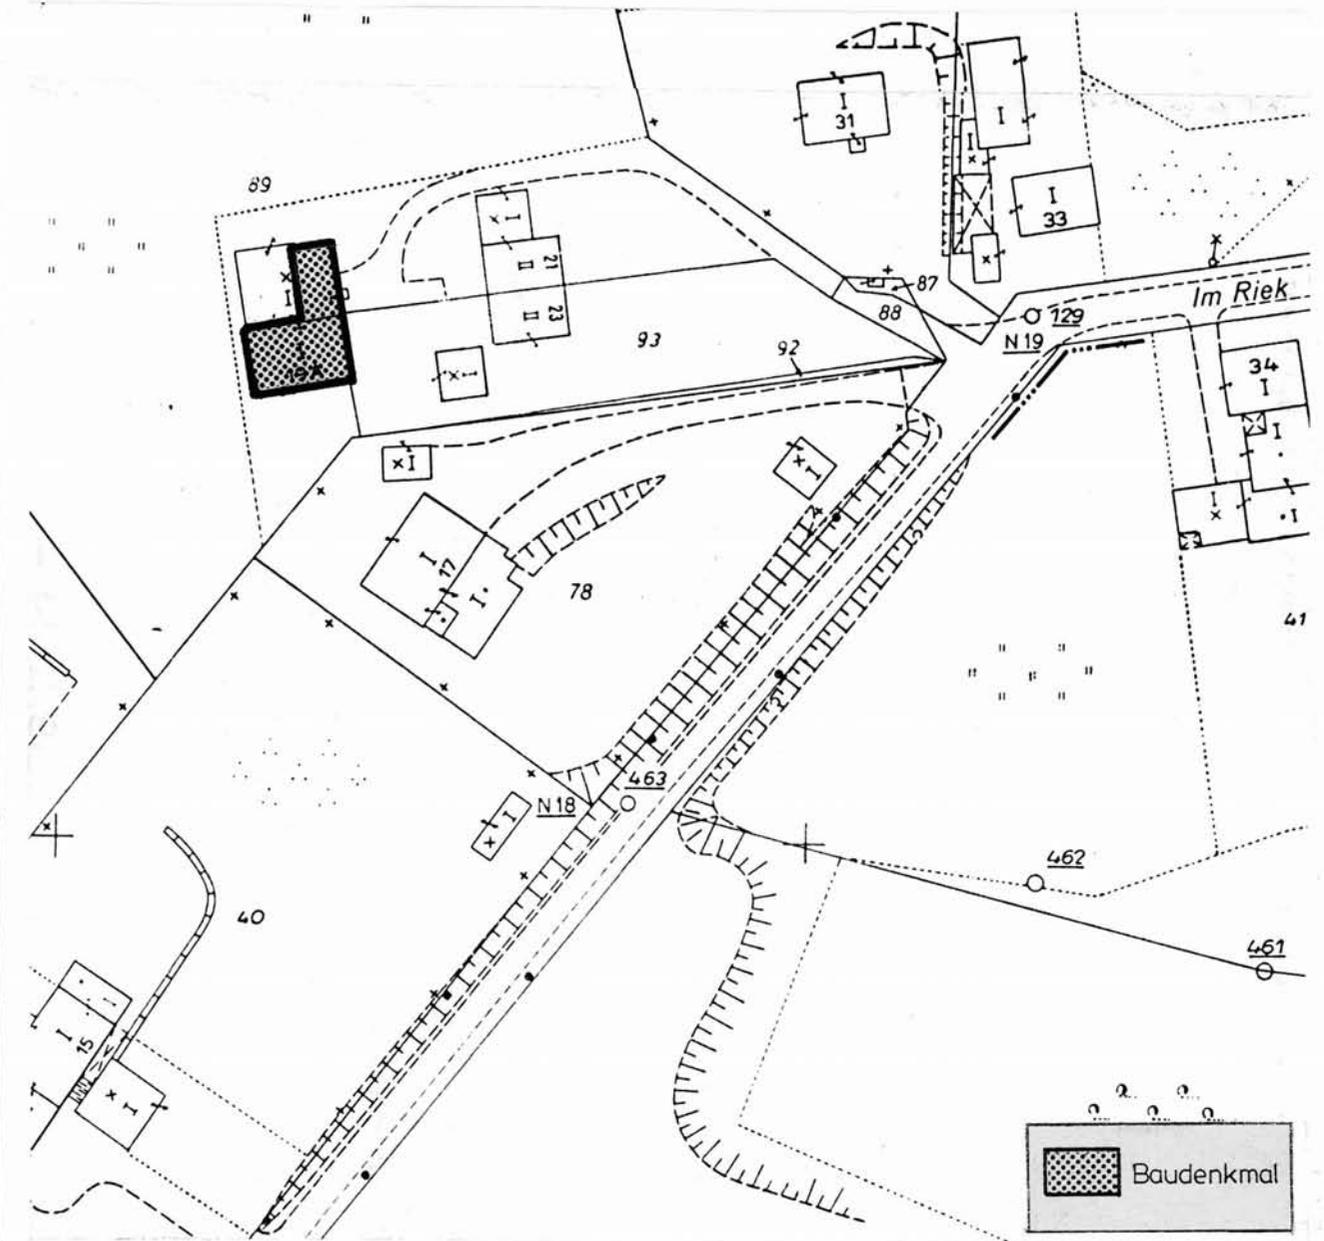

Maßstab 1:1000