




# Denkmalliste Stadt Essen

Untere Denkmalbehörde - St.A. 65 -

65 - 155 06.82 ●

<b>Strasse /Nr.</b> Heckstr. 40			
<b>Stadtbezirk</b> IX	<b>Stadtteil</b> Werden (29)	<b>Gemarkung</b> Werden	
<b>Lfd.-Nr.</b> 208	<b>Eintr. - Datum</b> 14.05.1987	<b>Flur</b> 12	<b>Flurstück</b> 4
<b>Art des Denkmals</b> Baudenkmal		<b>Kurzbeschreibung</b> Fachwerkhaus	
<b>Darstellung der wesentlichen Merkmale des Denkmals</b> <p>Bei dem Gebäude handelt es sich um einen zwei-geschossigen Fachwerkbau in Ständerbauweise mit Satteldach. Das im 18. Jh. als Kleinhaus möglicher Weise im Zusammenhang mit dem Werdener Tuchgewerbe errichtete Gebäude, zeigt Fachwerk-konstruktionsweisen aus vorindustrieller Zeit und vermag Wohnweisen der unteren Bevölkerungsschichten zu dokumentieren.</p> <p>Es ist daher bedeutend für die Geschichte des Menschen und für die Geschichte von Werden. Die Erhaltung des Objektes liegt aus wissenschaftlichen, insbesondere architektur- und ortsgeschichtlichen Gründen im öffentlichen Interesse.</p>			
<b>Hist. Ausstattungsstücke</b>			

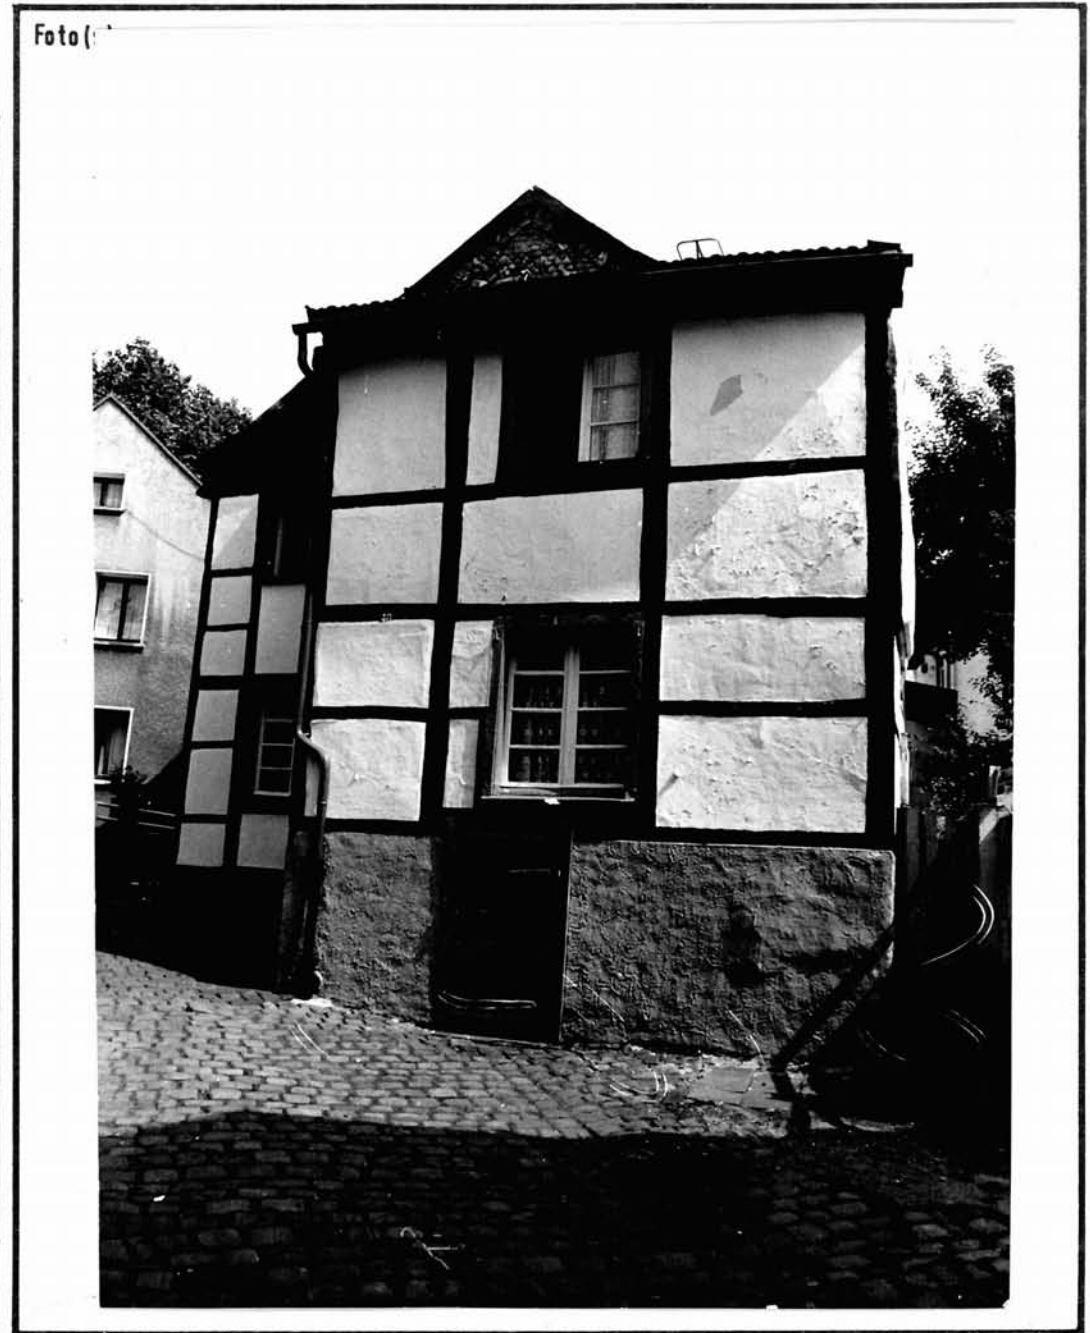


Planungs- und Baurecht

Bebauungsplan

Hinweise auf Sachakten

Hinweise auf Inventare, Literatur, Archivquellen,  
Zeichnungen, Fotos, Karten u. a.

Lageplan u. a. Darstellungen

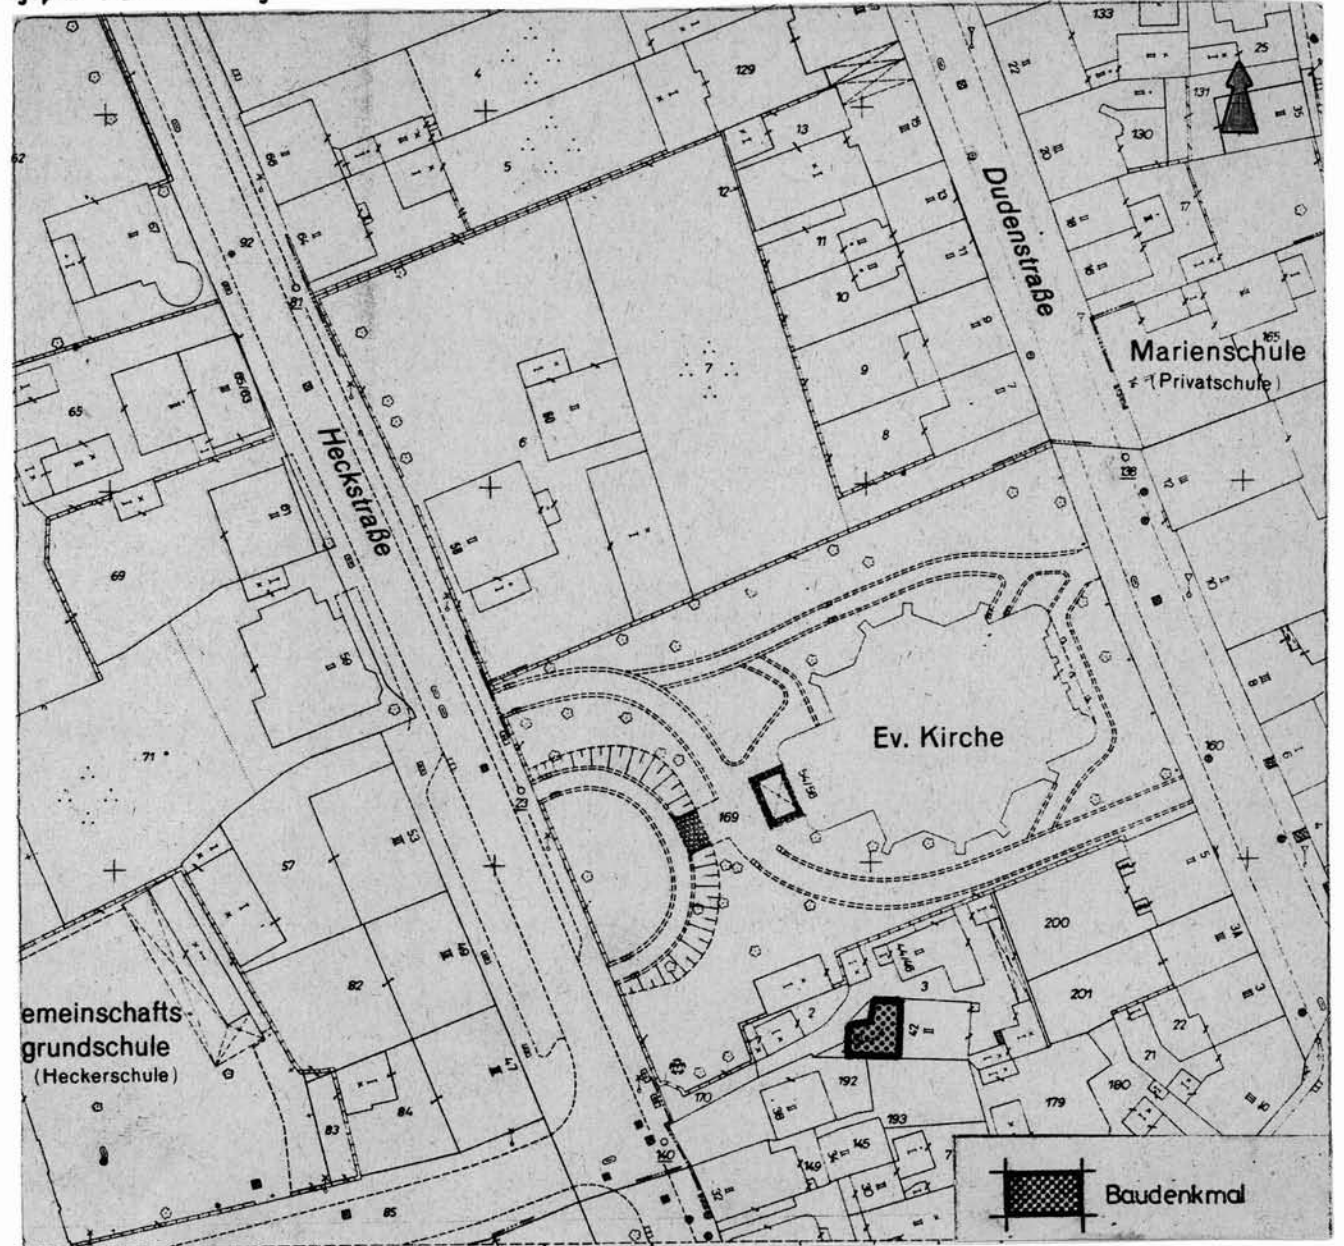

Maßstab 1:1000