



Denkmalliste Stadt Essen

Untere Denkmalbehörde - St. A. 65 -

65 - 155 06.82 ●

Strasse / Nr. Ruhrstr. 39/41			
Stadtbezirk IX	Stadtteil Kettwig (49)	Gemarkung Kettwig	
Lfd.-Nr. 213	Eintr.-Datum 14.05.1987 <i>Presse</i>	Flur 65	Flurstück 193
Art des Denkmals Baudenkmal		Kurzbeschreibung Fachwerkwohnhaus	
Darstellung der wesentlichen Merkmale des Denkmals <p>Zweigeschossiges Fachwerkhaus des 18. Jhs. mit giebelständigem über die Länge des Hauses hinausragenden Fachwerkteil an der rückwärtigen Traufseite. Das Haus hat einen massiven und verputzten Sockel mit talseitig freiliegendem Kellereingang. Eine Giebelseite ist verschiefert; die straßenseitige Traufseite ist verputzt und hat einen Schaufenstereinbruch aus dem 19. Jh. mit Gebälkstück. Der giebelständige Anbau ist teilweise aus Backstein im 19. Jh. neu aufgemauert worden; er hat ebenfalls einen zusätzlichen Kellereingang. Weitere Eingänge giebelseitig (zwei) und traufseitig. Gerkerbter Rähm am Wohnhaus und Anbau; am verschieferten Giebel ist eine Verbreiterung abzulesen. Das Haus ist bedeutend für die Geschichte des Menschen. Seine Erhaltung liegt aus wissenschaftlichen, insbesondere volkskundlichen, architekturhistorischen und ortsgeschichtlichen Gründen im öffentlichen Interesse.</p>			
Hist. Ausstattungstücke			

Foto(s)




Planungs- und Baurecht

Bebauungsplan

Hinweise auf Sachakten

Hinweise auf Inventare, Literatur, Archivquellen,
Zeichnungen, Fotos, Karten u.a.

Lageplan u. a. Darstellungen

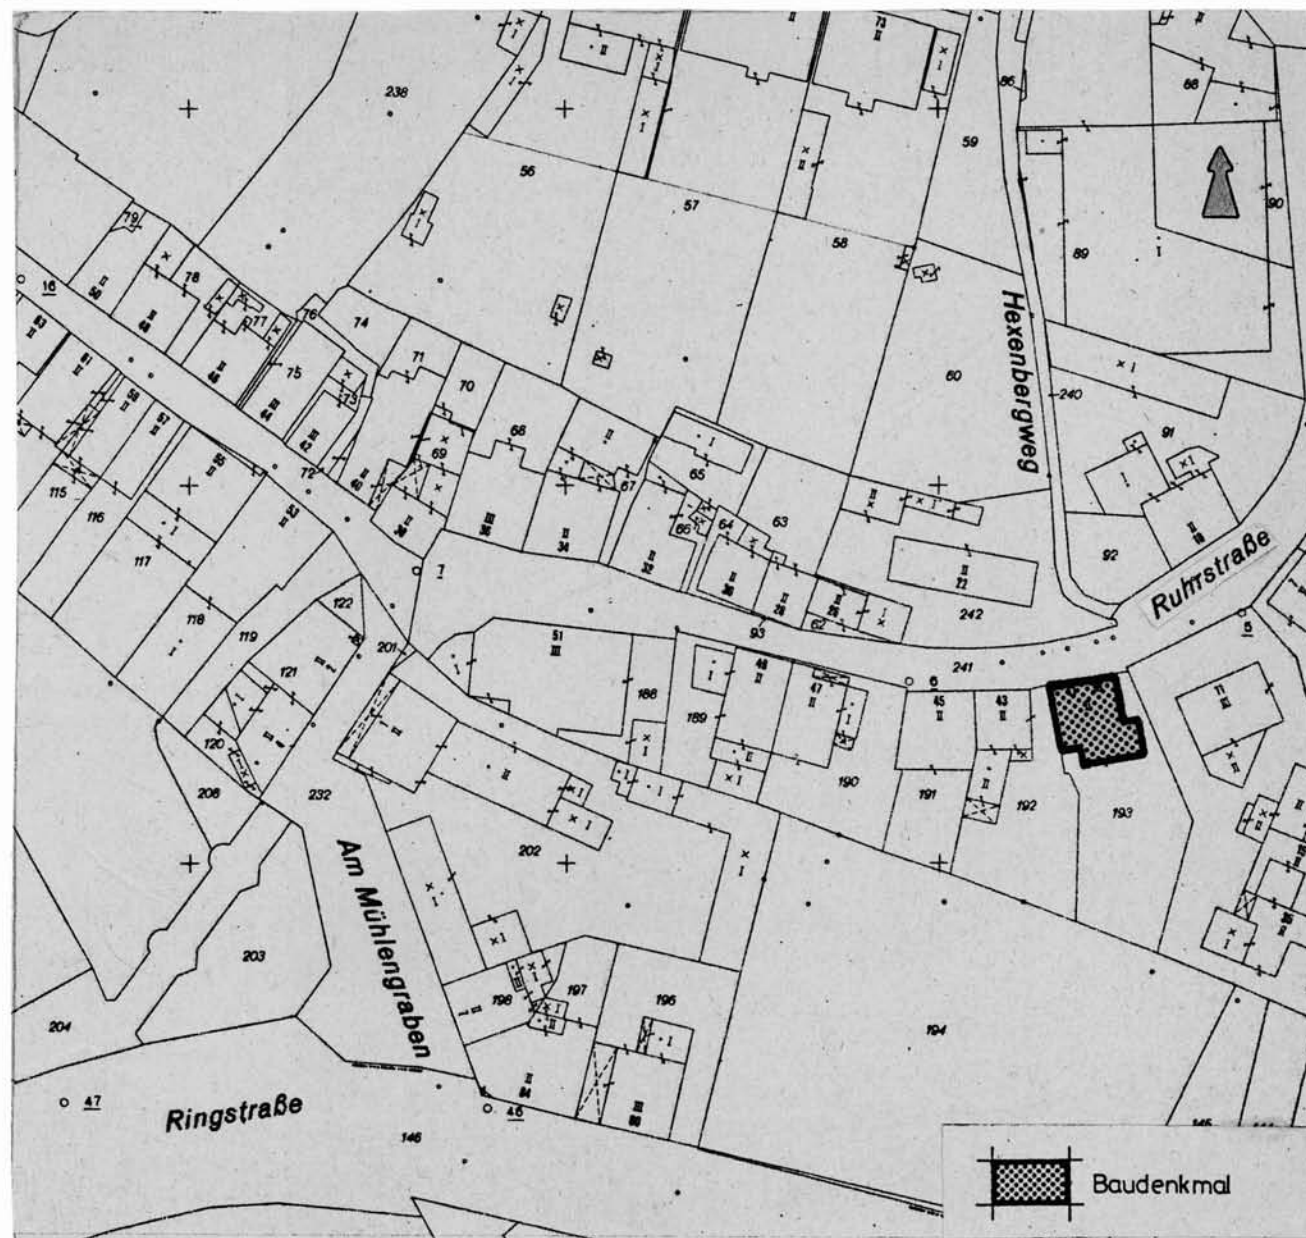

Maßstab 1:1000