



# Denkmalliste Stadt Essen

Untere Denkmalbehörde - St.A. 65 -

65 - 155 06.82 ●

Strasse / Nr.			
Ruhrstr. 98			
Stadtbezirk	Stadtteil	Gemarkung	
IX	Kettwig (49)	Kettwig	
Lfd.-Nr.	Eintr.-Datum	Flur	Flurstück
215	14.05.1987 <i>A</i>	65	<del>20</del> 273
Art des Denkmals		Kurzbeschreibung	
Baudenkmal		Wohnhaus in Fachwerkbauweise	
<b>Darstellung der wesentlichen Merkmale des Denkmals</b>			
<p>Das zweigeschossige Wohnhaus in Fachwerkbauweise über schmal-rechteckigem Grundriß mit allseitig dekorativer Verschieferung datiert spätestens aus dem Jahre 1821. Vom Ende des 19. Jhs. datiert das Türblatt des traufseitigen Einganges. An der Giebelseite befindet sich ein weiterer Eingang. An der Vor- und Rückseite befinden sich verkröpftes Traufgesims und Ecksteinverblendungen, der Keller hat ein Tonnengewölbe. Das Gebäude bezeichnet eine Ansiedlung im Außenbereich des vorindustriellen Kettwig um 1800.</p> <p>Die Entstehung liegt in der Zeit erhöhter Bautätigkeit in Kettwig, die nach dem Siebenjährigen Krieg im Zusammenhang mit der Entwicklung der Textilmanufaktur einsetzte.</p> <p>Das Haus Ruhrstraße 98 ist bedeutend für Städte und Siedlungen, da es sich um einen Bestandteil der stadtbildprägenden Gruppe historischer Gebäude um den Münzenberger Platz handelt. Als ortsgeschichtliches Zeugnis und wegen stadtbildprägender Eigenschaft ist das Gebäude aus wissenschaftlichen und städtebaulichen Gründen zu erhalten und zu nutzen. Das Natursteinpflaster wird in den Schutzzumfang mit einbezogen.</p>			
<b>Hist. Ausstattungsstücke</b>			

Foto(s)



0267


Planungs- und Baurecht

Bebauungsplan

Hinweise auf Sachakten

Hinweise auf Inventare, Literatur, Archivquellen,  
Zeichnungen, Fotos, Karten u.a.

Lageplan u.a. Darstellungen

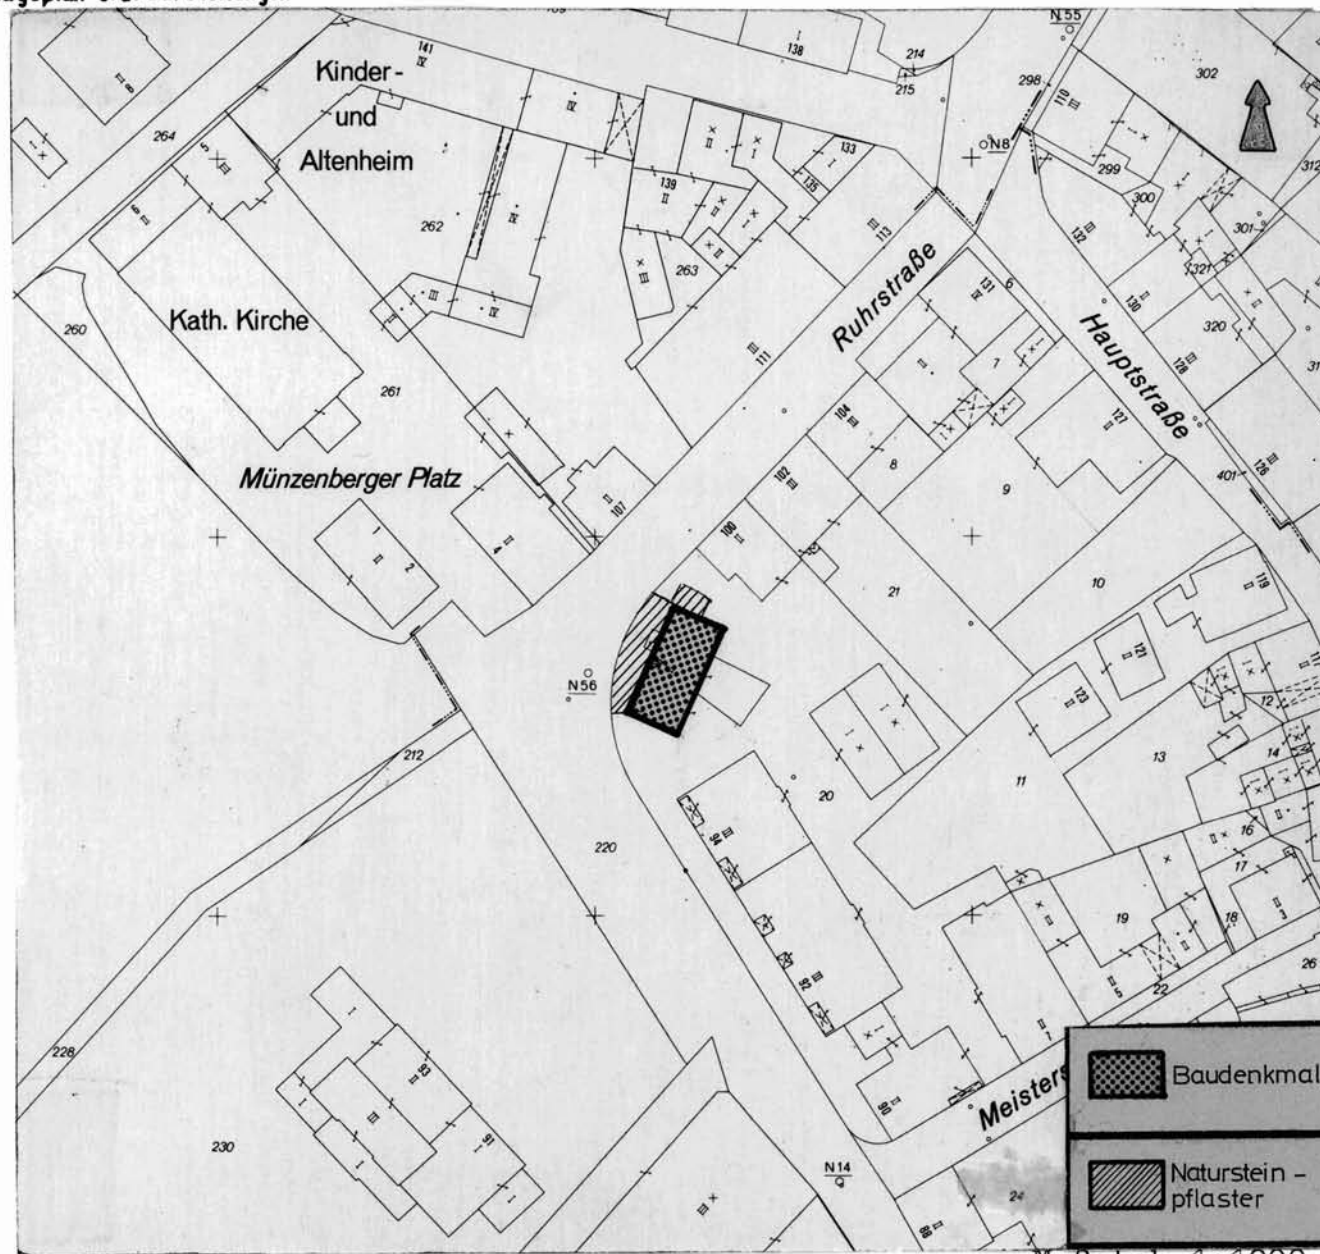

Maßstab 1:1000