



# Denkmalliste Stadt Essen

Untere Denkmalbehörde - St. A. 65 -

65 - 155 06.82 ●

<b>Strasse / Nr.</b>			
Schleuse 7			
<b>Stadtbezirk</b>	<b>Stadtteil</b>	<b>Gemarkung</b>	<b>Flurstücke</b>
IX	Werden (29)	Werden	91, 92, 93 130
<b>Lfd.-Nr.</b>	<b>Eintr. - Datum</b>	<b>Flur</b>	<b>29</b>
217	15.07.1987 <i>Handwritten signature</i>	Heidh. 41	94, 95, 96 108, 115, 118, 119, 120, 121
<b>Art des Denkmals</b>		<b>Kurzbeschreibung</b>	
Baudenkmal		Historische Papiermühlenschleuse mit Schleusenwärterhaus	
<b>Darstellung der wesentlichen Merkmale des Denkmals</b>			
<p>Die Schleusenammer der Papiermühlenschleuse wurde wie bei den anderen in den Jahren 1776-1780 entstanden Ruhrschleusen aus Sandsteinquadern gefügt und ist im Jahre 1956 mit Baggermassen aus der Beseitigung der ehemalg an gleicher Stelle zugehörigen Ruhrschlacht zugeschüttet worden. Sie ist jedoch in Resten unter der Erdoberfläche erhalten.</p> <p>Das Schleusenwärterhaus ist ein eingeschossiger Putzbau auf breitrechteckigem Grundriß mit Krüppelwalmdach.</p> <p>Bedeutend aus regionalen wirtschaftsgeschichtlichen und ortsgeschichtlichen, besonders auch architekturhistorischen Gründen. Das Objekt dokumentiert insbesondere gerade die wirtschaftliche Entwicklung des Ruhrreviers und ist darüber hinaus einmalig auch für die Geschichte der Stadt Essen.</p>			
<b>Hist. Ausstattungsstücke</b>			

Foto(s)



746, 745


Planungs- und Baurecht

Bebauungsplan

Hinweise auf Sachakten

Hinweise auf Inventare, Literatur, Archivquellen, Zeichnungen, Fotos, Karten u.a.

Lageplan u.a. Darstellungen

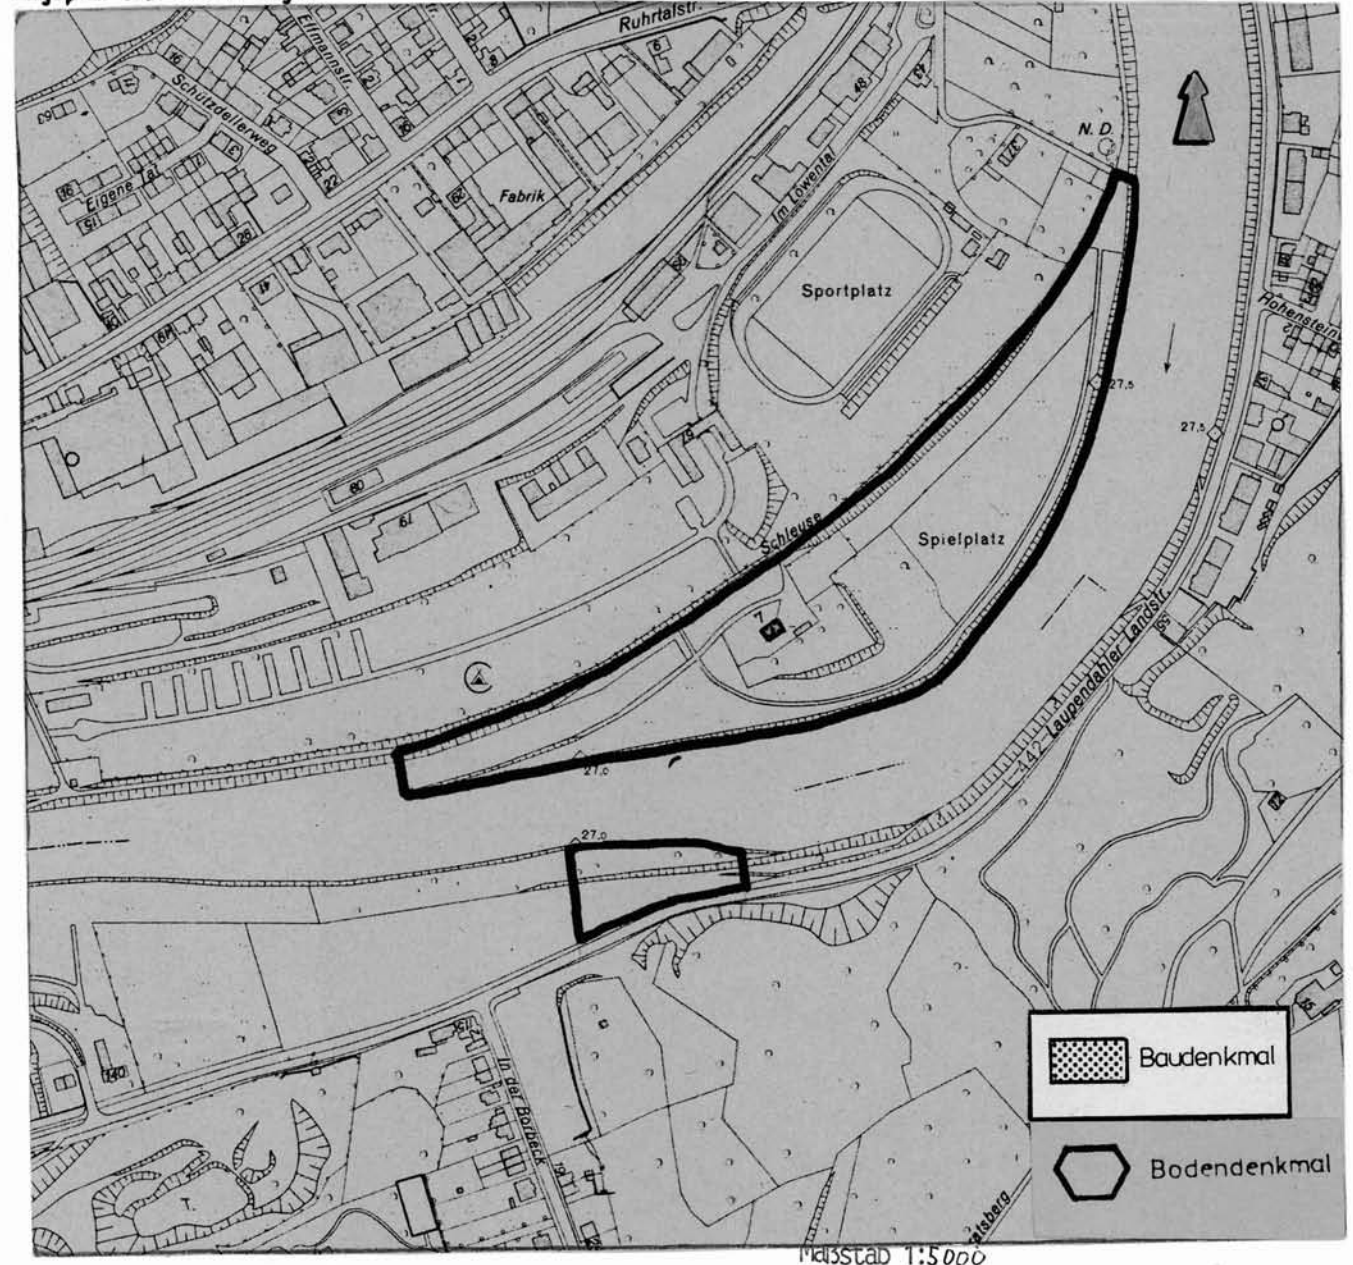

Maßstab 1:5000