



# Denkmalliste Stadt Essen

Untere Denkmalbehörde - St.A. 65 -

65 - 155 06.82 ●

Strasse / Nr.			
Weberplatz 1			
Stadtbezirk	Stadtteil	Gemarkung	
I	Stadtkern (1)	Essen	
Lfd.-Nr.	Eintr.-Datum	Flur	Flurstück
227	10.12.1987 <i>(Keller)</i>	40	<del>234</del> 302
Art des Denkmals		Kurzbeschreibung	
Baudenkmal		Haus der Begegnung	
Darstellung der wesentlichen Merkmale des Denkmals			
<p>Um 1910 (Ledigenheim, Architekt Kunhenn) 4geschossiges Gebäude mit flachgeneigtem Walmdach, mit werksteinverkleideten Arkaden, in der zurückliegenden EG-Wand Fenster in leicht abgesenkten Blendfeldern; OG verputzt. Lisenengliederung mit teilweise verkröpftem Sohlbankgesims im niedrigeren OG; die 3 mittleren der 11 Achsen betont, mit breiteren Fenstern und Verdachungen über den Öffnungen des 2. OG'S; in den Brüstungsfeldern des 2. OG's teils liegende, ovale, umrandete Felder, teils rechteckige Reliefs: Seitenfassade zur I. Weberstraße, mit 3, dem Hauptbau zuzuordnenden Achsen, 5 weitere Achsen in den OG zurückgesetzt, mit Lisenen bekrönenden Amphorenreliefs zwischen den Fenstern des 4. OG; die 2. Seitenfassade angebaut.</p>			
Hist. Ausstattungsstücke			

Foto(s)



Das (~~Die~~) umseitig genannte(~~n~~) Objekt(~~e~~) ist (~~sind~~) ein Baudenkmal(~~e~~) i. S. des § 2 (~~2~~) DSchG, da es (~~sie~~) bedeutend ist (~~sind~~) für

- die Geschichte des Menschen
- Städte und Siedlungen
- die Entwicklung der Arbeits- und Produktionsverhältnisse

Die Erhaltung und Nutzung des(~~r~~) Baudenkmal(~~s~~) liegt aus

- künstlerischen
- wissenschaftlichen
- volkskundlichen
- städtebaulichen

Gründen im öffentlichen Interesse.


Planungs- und Baurecht

Hinweise auf Sachakten

Hinweise auf Inventare, Literatur, Archivquellen, Zeichnungen, Fotos, Karten u.a.

5532

### Lageplan u. a. Darstellungen

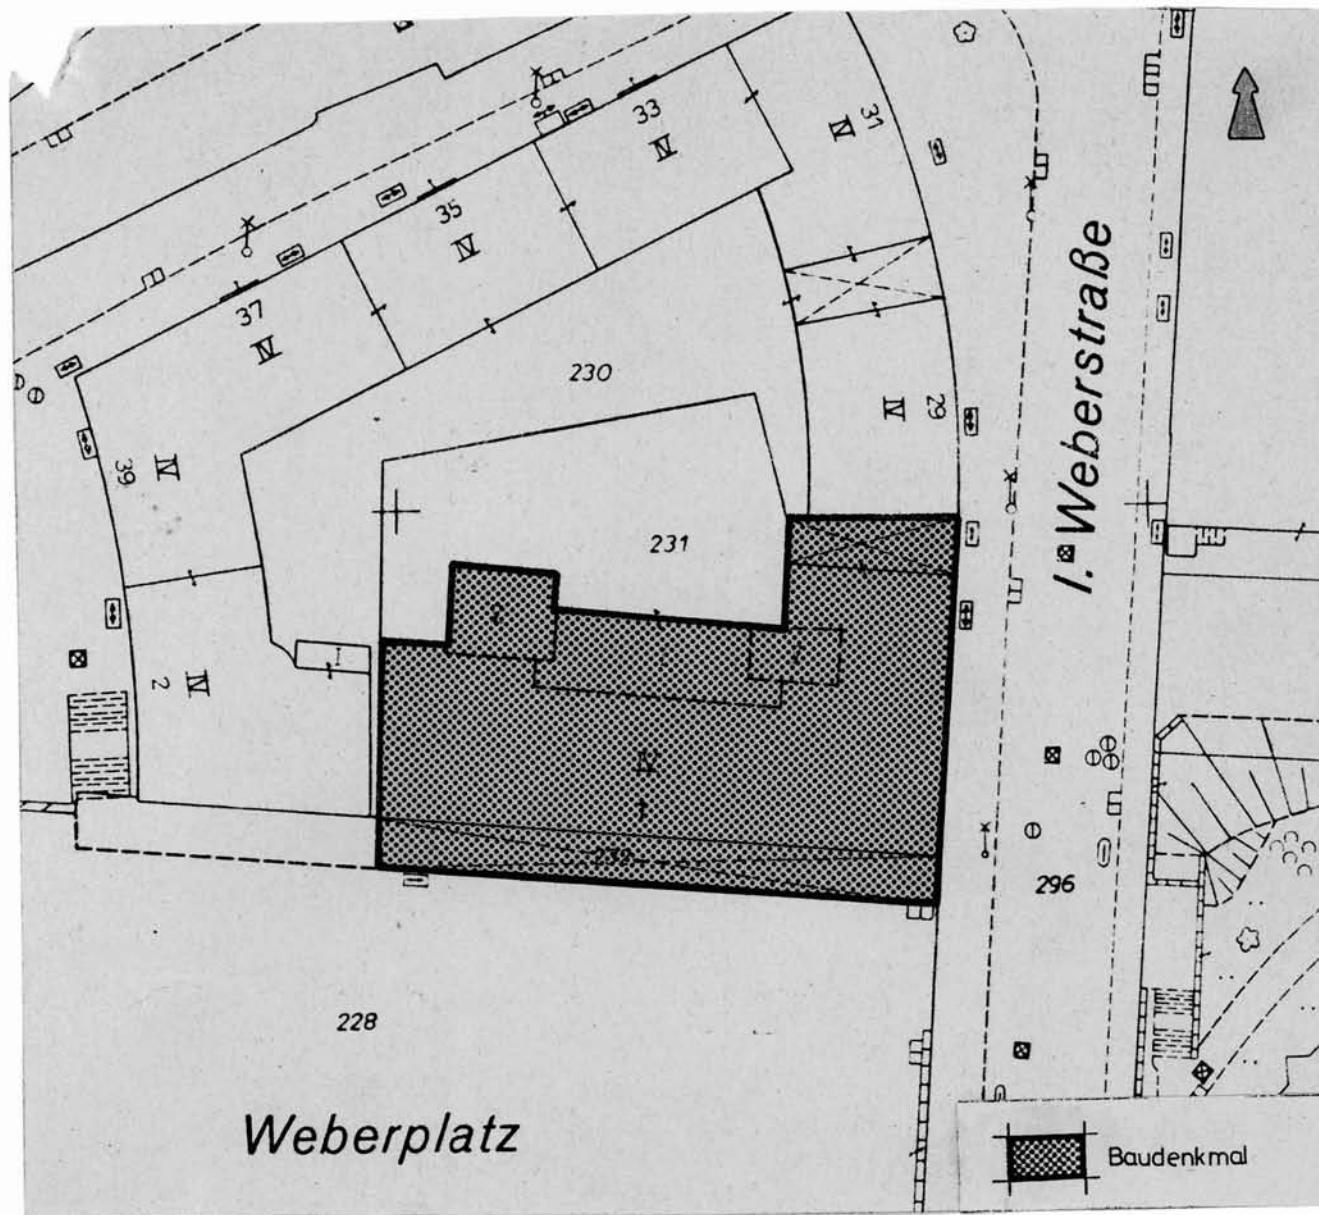

Maßstab 1:1000