



Denkmalliste Stadt Essen

Untere Denkmalbehörde - St.A. 65 -

65 - 155 06.82 ●

Strasse / Nr. Hellweg 85			
Stadtbezirk VII	Stadtteil Freisenbruch (45)	Gemarkung Freisenbruch	
Lfd.-Nr. 238	Eintr.- Datum 08.09.1988	Flur 2	Flurstück 4
Art des Denkmals Baudenkmal		Kurzbeschreibung Fachwerkhaus	
Darstellung der wesentlichen Merkmale des Denkmals <p>Bei diesem Gebäude handelt es sich um ein 2-geschossiges Fachwerkhaus in Ständerbauweise mit Ziegelausfachung. Der Wohnteil mit der Datierung 1812 ist durch einen traufseitigen Eingang zu erreichen. Nebenan ist eine große Einfahrt in den Wirtschaftsteil mit geschweiftem Sturz und inschriftlicher Datierung 1813. Eine Giebelseite ist neu aufgemauert, die andere ist verbrettert. Die Fensterformate im Erdgeschoß des Gebäudes sind verändert.</p>			
Hist. Ausstattungsstücke			

Foto(s)



Das (Die) umseitig genannte(n) Objekt(e) ist (sind)
ein Baudenkmal(e) i. S. des § 2 (2) DSchG, da es (sind)
bedeutend ist (sind) für

- die Geschichte des Menschen
- Städte und Siedlungen
- die Entwicklung der Arbeits- und
Produktionsverhältnisse

Die Erhaltung und Nutzung des(e) Baudenkmal(s)
liegt aus

- künstlerischen
- wissenschaftlichen
- volkskundlichen
- städtebaulichen


Gründen im öffentlichen Interesse.

Planungs- und Baurecht

Hinweise auf Sachakten

Hinweise auf Inventare, Literatur, Archivquellen,
Zeichnungen, Fotos, Karten u.a

Lageplan u. a. Darstellungen

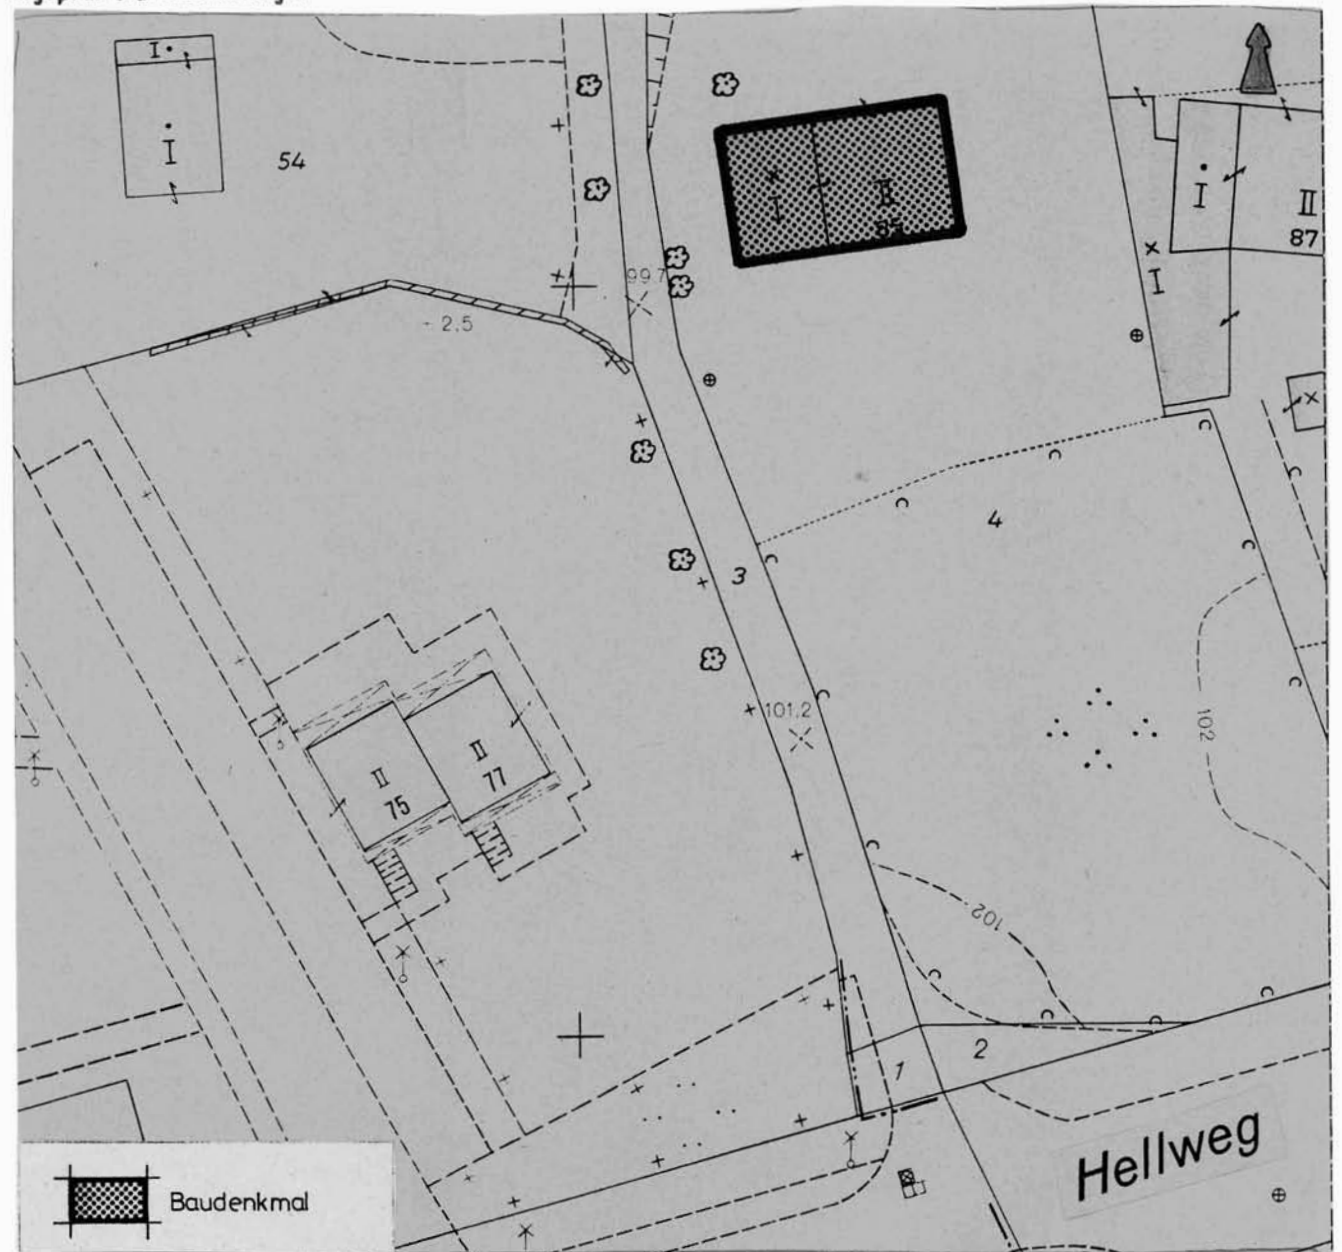

Maßstab 1:1000