



# Denkmalliste Stadt Essen

Untere Denkmalbehörde - St. A. 65 -

65 - 155 06.82 ●

<b>Strasse / Nr.</b> Kupferdreher Str. 251			
<b>Stadtbezirk</b> VIII	<b>Stadtteil</b> Kupferdreh (32)	<b>Gemarkung</b> Kupferdreh	
<b>Lfd.-Nr.</b> 239	<b>Eintr.-Datum</b> 10.12.1987 <i>Herzfeld</i>	<b>Flur</b> 15	<b>Flurstück</b> 2
<b>Art des Denkmals</b> Baudenkmal		<b>Kurzbeschreibung</b> ehem. Rathaus Kupferdreh	
<b>Darstellung der wesentlichen Merkmale des Denkmals</b> <p>Ehemaliges Rathaus Kupferdreh, datiert 1880 (Inscript), zweigeschossiger Bruchsteinbau, Hanglage, mit hohem Sockelgeschoß; Strukturglieder-Werkstein; mittlerer traufenständiger Teil eingerahmt von seitlichen giebelbekrönten Risaliten; im Mittelteil links schmales, hochrechteckiges Treppenhausfenster über beide Geschosse, abschließender Dreiecksgiebel mit Wappenfeld; rechts daneben zwei Achsen mit stichbogigen Fenstern; der rechte Risalit im EG mit kreuzstockartigem, sechsteiligem Fenster; Wappenfelder im oberen Teil; Stockwerkgesims mit Pflanzenfries, darüber Brüstungsgesims mit Dreipaßornament und darauf aufsetzend hohes, schmales Zwillingsfenster; im Giebel Blendbogen in Form eines Tudorbogens; der linke Risalit im EG mit 2 Fenstern, ansonsten wie der rechte; an Rück- und Schmalseiten stichbogige Fenster, Türblatt und Fenster original.</p>			
<b>Hist. Ausstattungsstücke</b>			

Foto(s)



Das (~~Die~~) umseitig genannte(r) Objekt(e) ist (~~sind~~) ein Baudenkmal(e) i. S. des § 2 (2) DSchG, da es (~~sie~~) bedeutend ist (~~sind~~) für

- die Geschichte des Menschen
- Städte und Siedlungen
- die Entwicklung der Arbeits- und Produktionsverhältnisse

Die Erhaltung und Nutzung des(~~er~~) Baudenkmal(s) liegt aus

- künstlerischen
- wissenschaftlichen
- volkskundlichen
- städtebaulichen


Gründen im öffentlichen Interesse.

Planungs- und Baurecht

Hinweise auf Sachakten

Hinweise auf Inventare, Literatur, Archivquellen, Zeichnungen, Fotos, Karten u.a.

### Lageplan u. a. Darstellungen

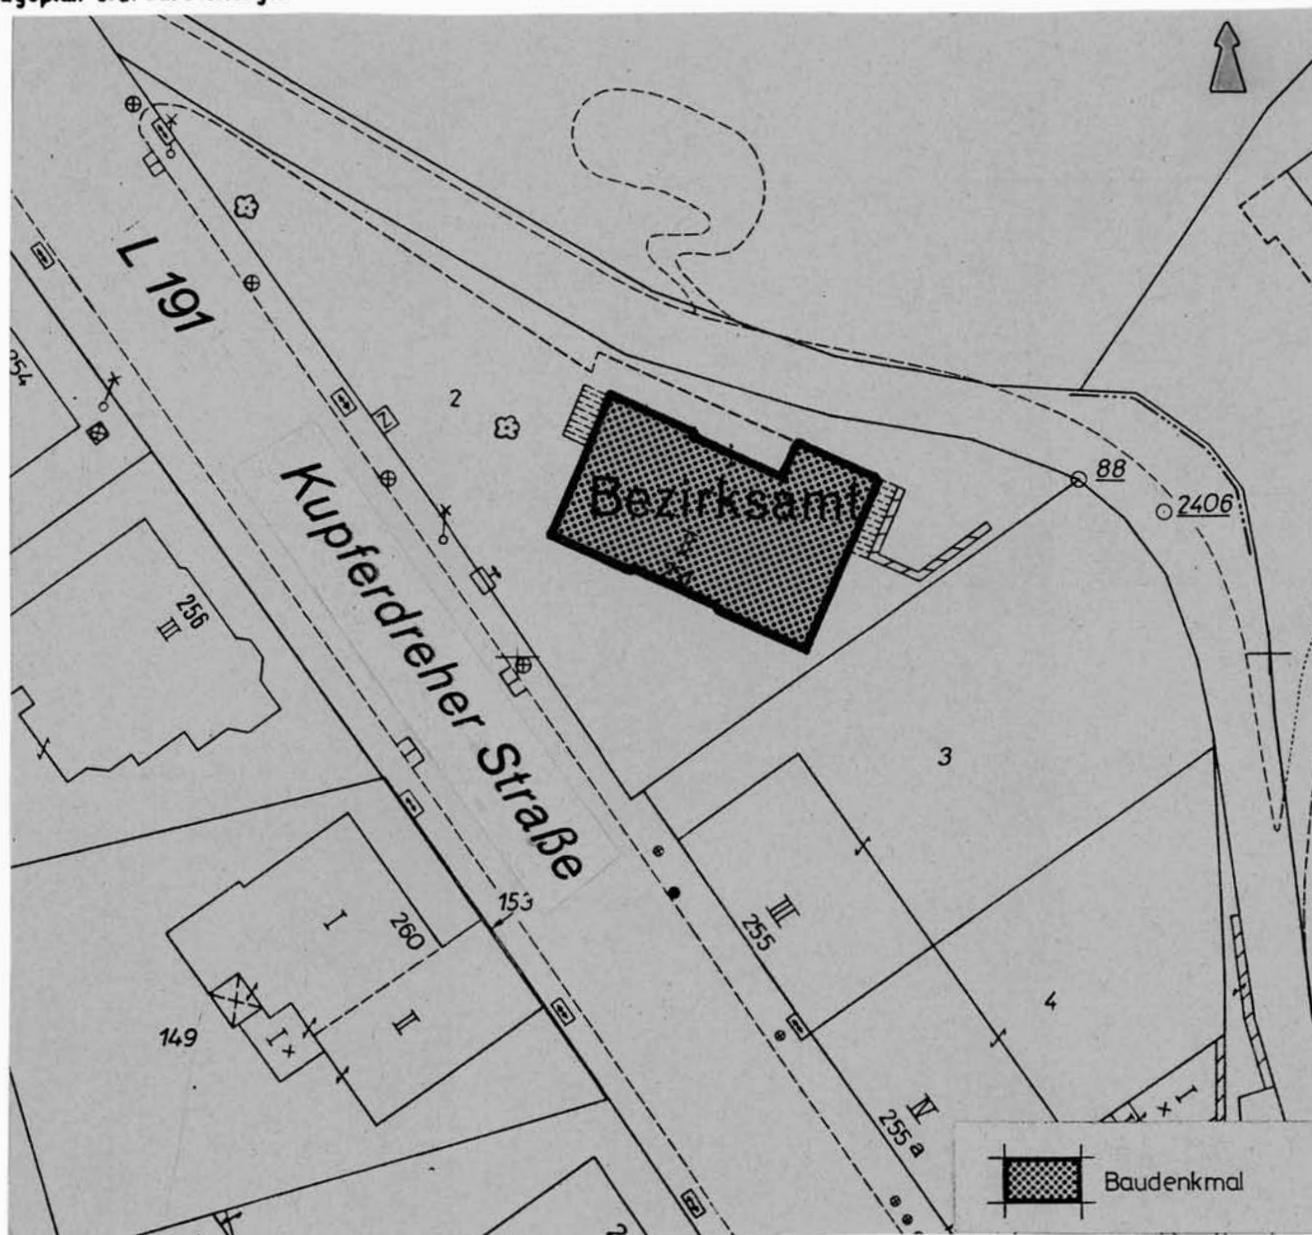

Maßstab 1:1000