




Denkmalliste Stadt Essen

Untere Denkmalbehörde - St. A. 65 -

65 - 155 06.82 ●

Strasse / Nr. An der Meisenburg 18			
Stadtbezirk IX	Stadtteil Schuir (27)	Gemarkung Schuir	
Lfd.-Nr. 245	Eintr.-Datum 10.12.1987 <i>ia.</i>	Flur 16	Flurstück 19
Art des Denkmals Baudenkmal		Kurzbeschreibung Fachwerkwohn-/Stallhaus	
Darstellung der wesentlichen Merkmale des Denkmals <p>Eingeschossiges Wohn-/Stallhaus aus der ersten Hälfte des 19. Jhs.; Wohnteil in Fachwerkbauweise mit geschoßhohen Windstreben. Der massive Stallteil ortsüblich aus Bruchstein gemauert. In dem mit Mittelflur queraufgeschlossenen Wohnteil ursprüngliche Grundrisdisposition und wichtige Ausstattungsteile (Treppe, Fußboden) erhalten. Im Stallbereich die ursprüngliche hölzerne Tragkonstruktion erhalten. An den Kernbau später winkelförmig Anbauten angefügt. Das Wohn-/Stallhaus zeigt Lebens- und Arbeitsverhältnisse kleinbäuerlicher Bevölkerungsschichten im niederbergischen Bereich.</p>			
Hist. Ausstattungsstücke			

Foto(s)

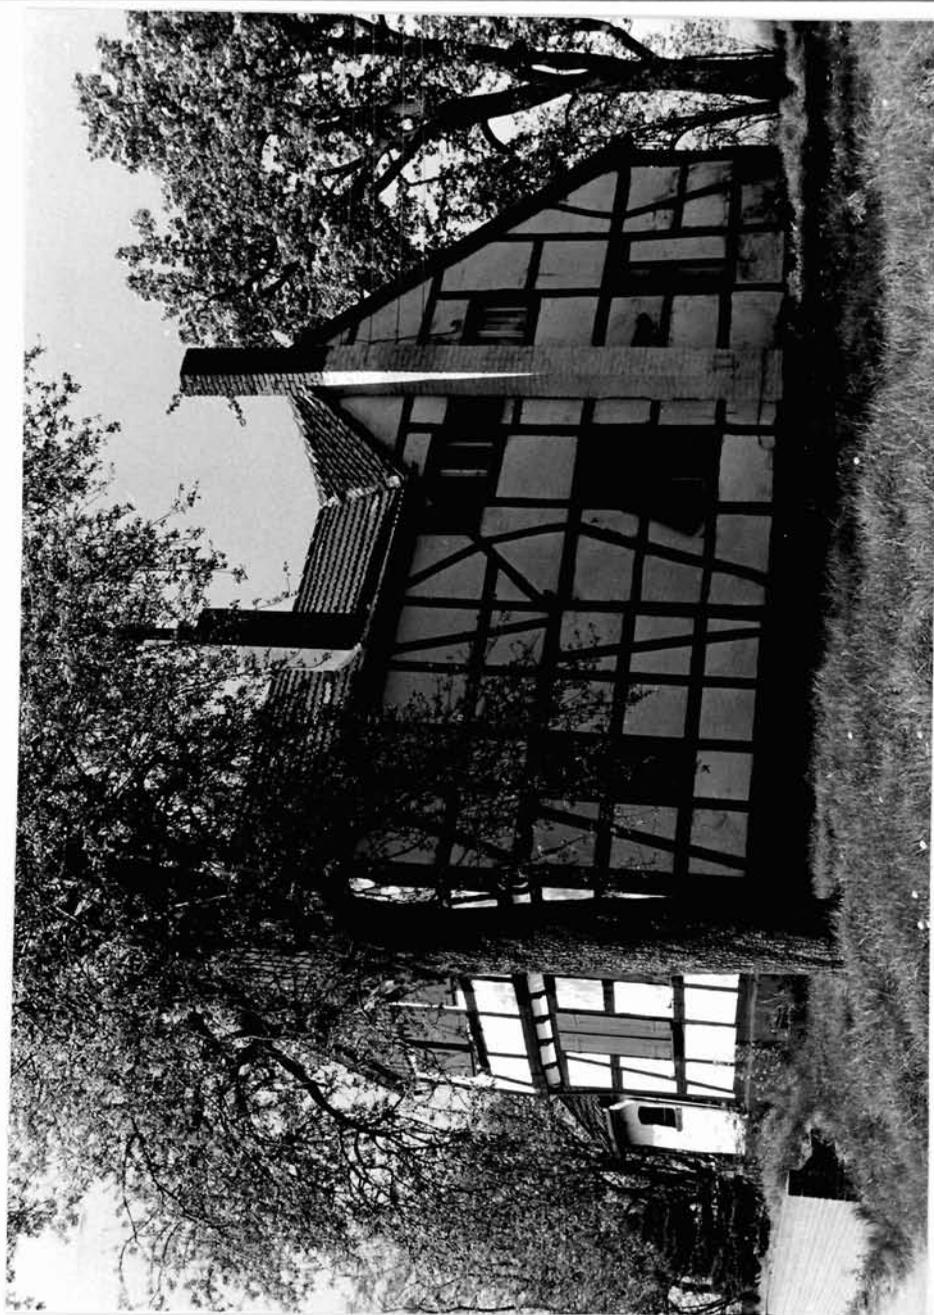

Das (Die) umseitig genannte(n) Objekt(e) ist (sind) ein Baudenkmal(e) i. S. des § 2 (3) DSchG, da es (sie) bedeutend ist (sind) für

- die Geschichte des Menschen
- Städte und Siedlungen
- die Entwicklung der Arbeits- und Produktionsverhältnisse

Die Erhaltung und Nutzung des(r) Baudenkmal(s) liegt aus

- künstlerischen
- wissenschaftlichen
- volkskundlichen
- städtebaulichen


Gründen im öffentlichen Interesse.

Planungs- und Baurecht

Hinweise auf Sachakten

Hinweise auf Inventare, Literatur, Archivquellen, Zeichnungen, Fotos, Karten u.a

Lageplan u. a. Darstellungen

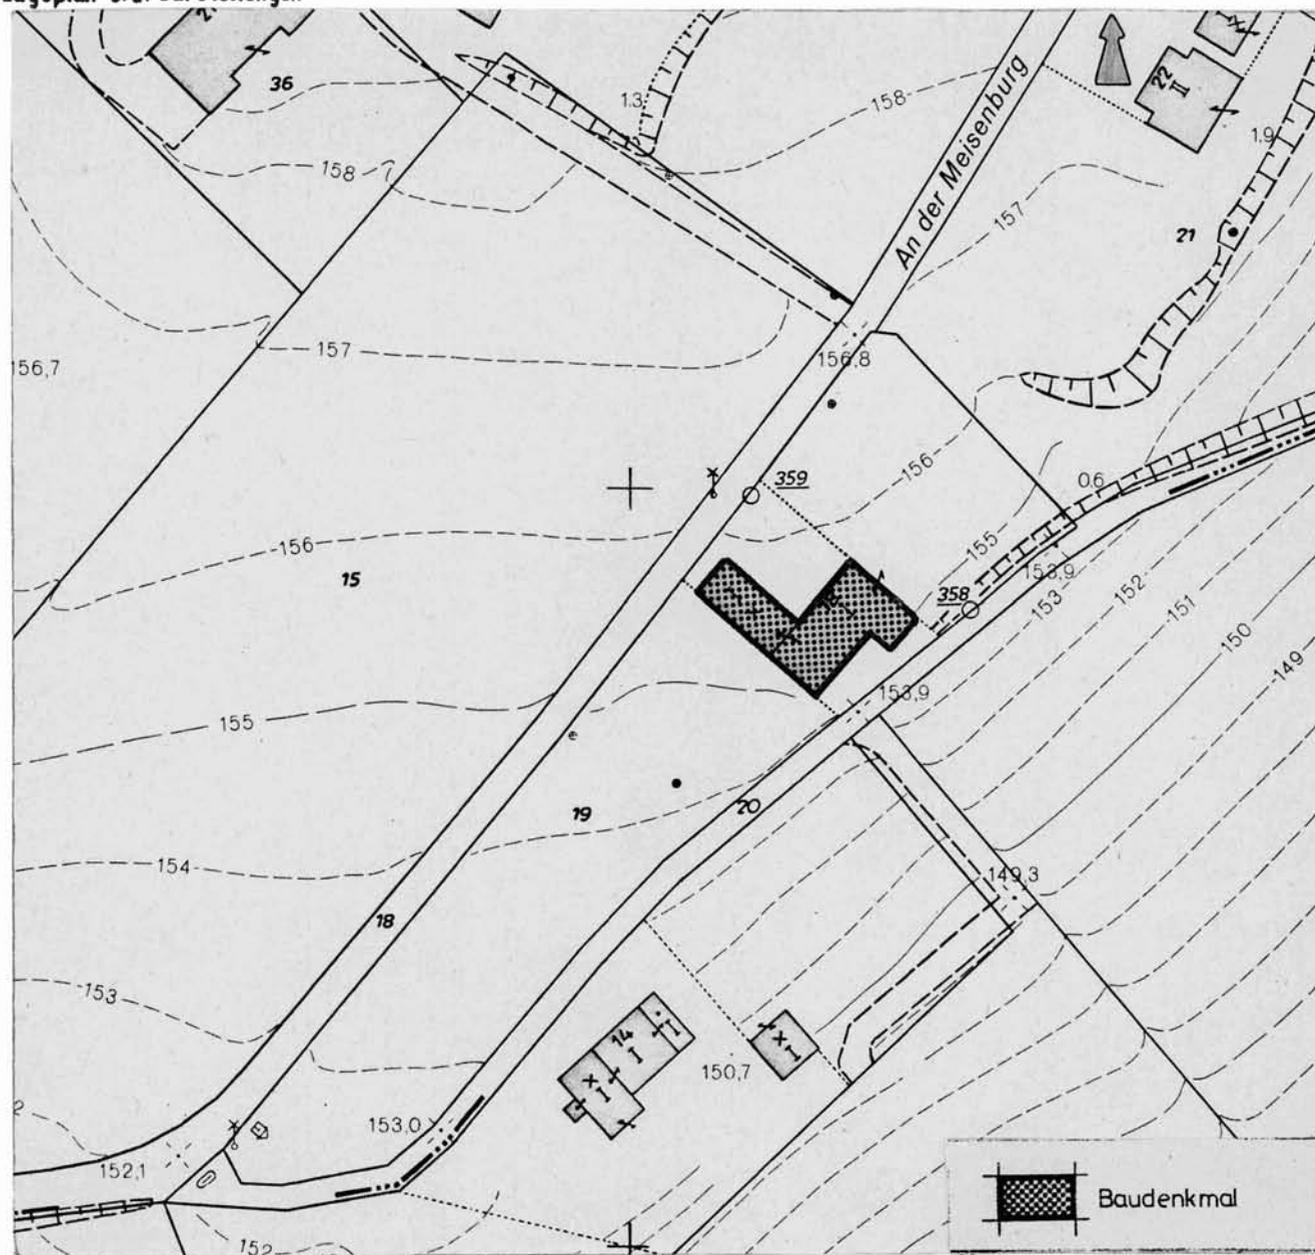

 Baudenkmal

Maßstab 1:1000