



Denkmalliste Stadt Essen

Untere Denkmalbehörde - St.A. 65 -

65 - 155 06.82 ●

Strasse / Nr. Heckstr. 60			
Stadtbezirk IX	Stadtteil Werden (29)	Gemarkung Werden	
Lfd.-Nr. 246	Eintr.-Datum 10.12.1987 <i>ist</i>	Flur 11	Flurstück 255
Art des Denkmals Baudenkmal		Kurzbeschreibung Backsteingebäude	
Darstellung der wesentlichen Merkmale des Denkmals <p>Zweigeschossiges Backsteingebäude (2. Hälfte des 19. Jhs.), mit Krüppelwalmdach auf breit rechteckigem Grundriß; die 5 Fensterachsen der straßenseitigen Langseite sind durch Lisenen getrennt und gruppiert, außermittiger Eingang mit neuem Türblatt und Oberlicht. Sandsteinrahmen, einige veränderte Fenster; das Gebäude soll nach Angaben der Besitzer immer gewerblich benutzt gewesen sein.</p>			
Hist. Ausstattungsstücke			

Foto(s)



Das (D/ie) umseitig genannte(n) Objekt(e) ist (sind)
ein Baudenkmal(e) i. S. des § 2 (2) DSchG, da es (sie)
bedeutend ist (sind) für

- die Geschichte des Menschen
- Städte und Siedlungen
- die Entwicklung der Arbeits- und
Produktionsverhältnisse

Die Erhaltung und Nutzung des (r) Baudenkmal(s)
liegt aus

- künstlerischen
- wissenschaftlichen
- volkskundlichen
- städtebaulichen


Gründen im öffentlichen Interesse.


Planungs- und Baurecht

Hinweise auf Sachakten

Hinweise auf Inventare, Literatur, Archivquellen,
Zeichnungen, Fotos, Karten u.a

Lageplan u. a. Darstellungen

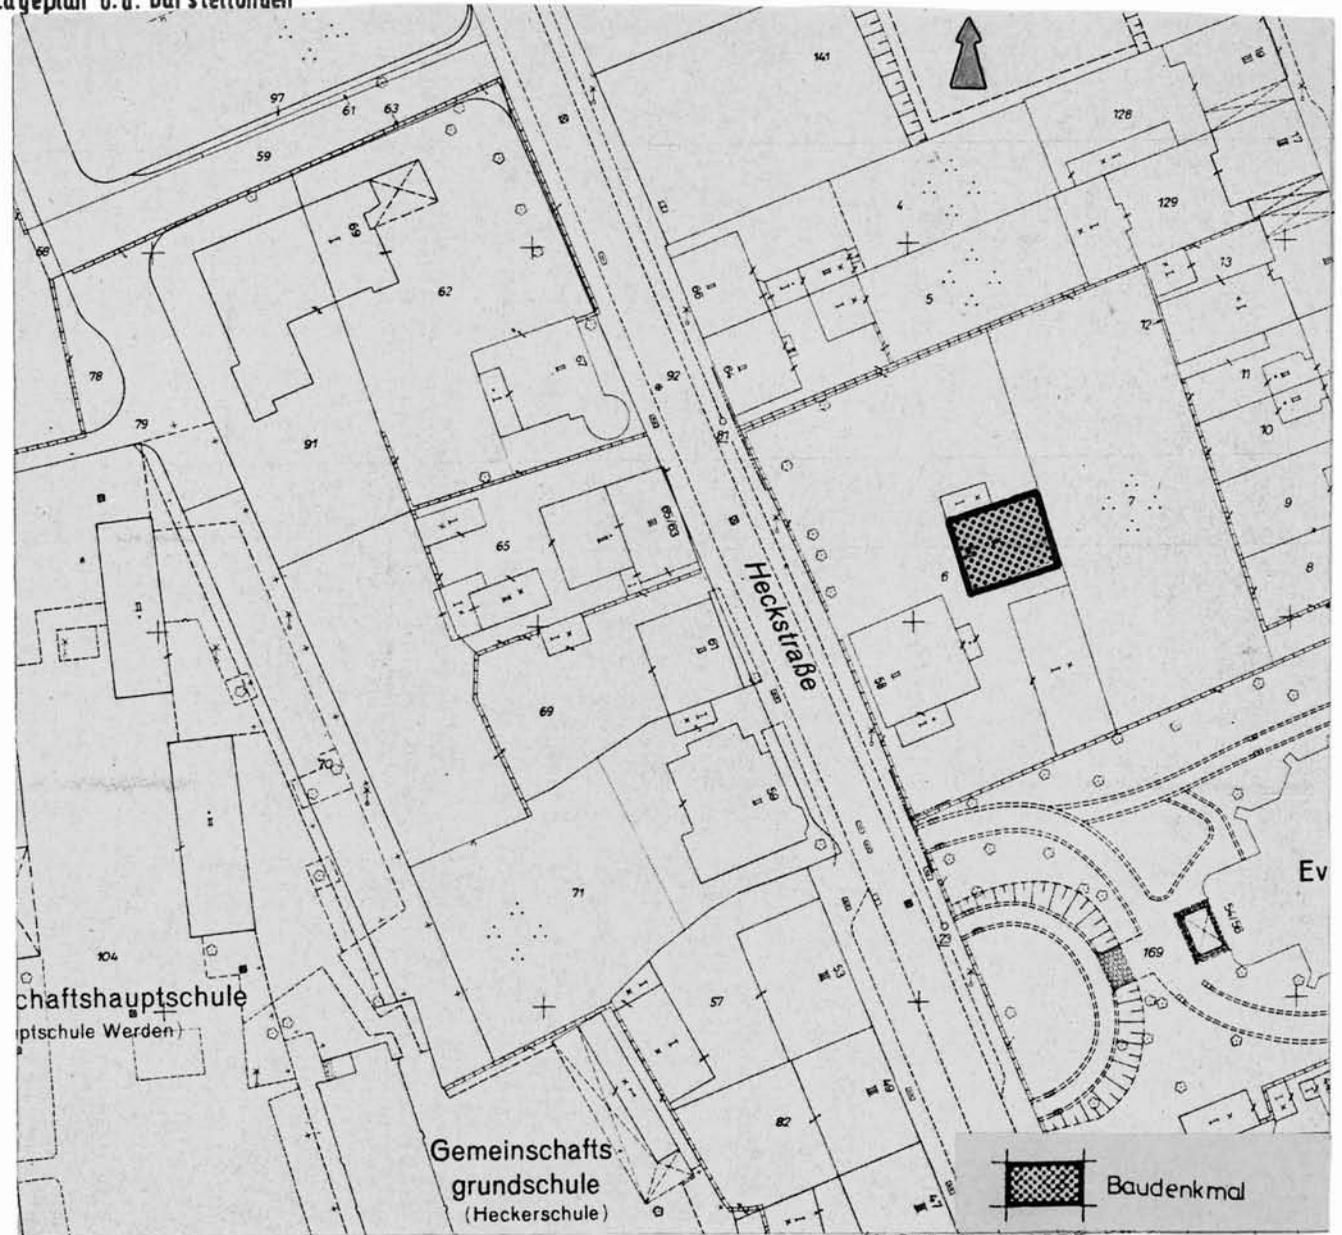

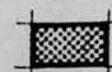 Baudenkmal

Maßstab 1:1000