



Denkmalliste Stadt Essen

Untere Denkmalbehörde - St.A. 65 -

65 - 155 06.82 ●

Strasse / Nr. Ruhrtalstr. 49			
Stadtbezirk IX	Stadtteil Werden (29)	Gemarkung Werden	
Lfd.-Nr. 247	Eintr. - Datum 10.12.1987	Flur 29	Flurstück 7
Art des Denkmals Baudenkmal		Kurzbeschreibung Wohnhaus	
Darstellung der wesentlichen Merkmale des Denkmals <p>Zweigeschossiges Wohnhaus, datiert Mitte 19. Jh.. Rechteckiger Grundriß. Satteldach. Bauweise in recht unregelmäßigem bzw. einfach zugearbeitetem unverputztem Werkstein.</p> <p>Der verputzte Sockel talseitig freiliegend. Gleichmäßige Anordnung der straßenseitigen fünf Fensterachsen mit gleichen, hochrechteckigen Fenstern und mittelachsiger Lage der Haustür. Rückwärtig drei Fensterachsen. Drempel in Anlehnung an Mezzaningeschosse gestaltet, und zwar mit achsial angeordneten, kleinen, liegenden Blendfenstern versehen. Schlichte, gleichmäßige Fenster- und Türgehäuse. Einfach profiliertes Gesimsstück als sparsame Verdachung des Haupteingangs; umlaufende Geschoßgesimse.</p>			
Hist. Ausstattungstücke			

Foto(s)



Das (Die) umseitig genannte(n) Objekt(e) ist (sind)
ein Baudenkmal(e) i. S. des § 2(2) DSchG, da es (sie)
bedeutend ist (sind) für

- die Geschichte des Menschen
- Städte und Siedlungen
- die Entwicklung der Arbeits- und
Produktionsverhältnisse

Die Erhaltung und Nutzung des(n) Baudenkmal(s)
liegt aus

- künstlerischen
- wissenschaftlichen
- volkskundlichen
- städtebaulichen


Gründen im öffentlichen Interesse.

Planungs- und Baurecht

Hinweise auf Sachakten

Hinweise auf Inventare, Literatur, Archivquellen,
Zeichnungen, Fotos, Karten u.a

Lageplan u.a. Darstellungen

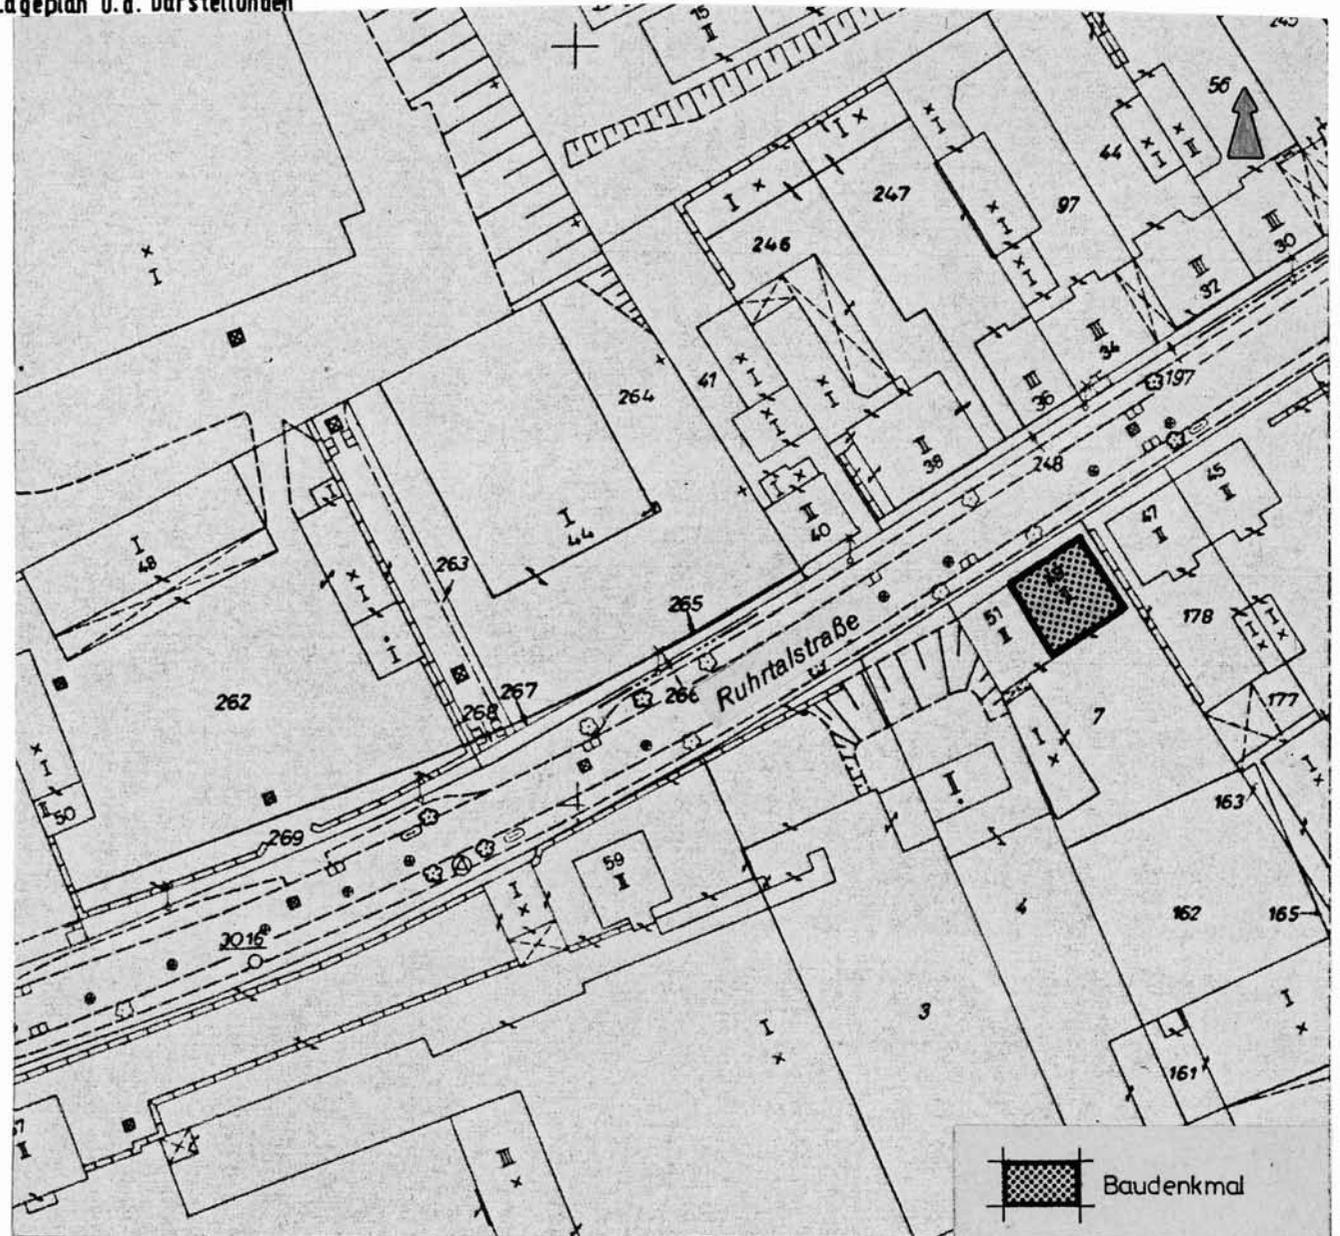

Maßstab 1:1000