



Denkmalliste Stadt Essen

Untere Denkmalbehörde - St. A. 65 -

65 - 155 06.82 ●

Strasse / Nr. Preutenborbeckstr. 42			
Stadtbezirk IX	Stadtteil Heidhausen (30)	Gemarkung Heidhausen	
Lfd.-Nr. 248	Eintr. - Datum 10.12.1987	Flur 18	Flurstück 21
Art des Denkmals Baudenkmal		Kurzbeschreibung Hofanlage	
Darstellung der wesentlichen Merkmale des Denkmals <p>Zweigeschossiges Gebäude aus Ruhrsandstein (Bruchsteinbauweise); Traufgesims mit Ziegel-Formsteinen; acht Fensterachsen; Fenster mit weitgehend gleichmäßigen Proportionen und Achsenabständen; traufseitige Eingänge; südseitig rechts und links des Eingangs je ein Rundbogenfenster. Fenster und Türen mit breiten, einfachen Gewänden; überwiegend Schlußsteine angedeutet. Haupteingangsgewände profiliert. Östlich anschließend ein eingeschossiges Bruchstein-Wirtschaftsgebäude. Wohnteil unterkellert; mit dreischiffigem Flachtonnengewölbe, Gurtbögen, Zwischenwänden. 1924 eingeschossiger Wirtschaftsteil mit südseitigem übergiebeltem Anbau versehen.</p> <p>Das denkmalwerte Haupthaus steht in engem Umgebungsbezug zu den östlichen Wirtschaftsgebäuden, insbesondere wegen der Bruchsteinbauweise und Hofsituation.</p>			
Hist. Ausstattungsstücke			

Foto(s)



Das (Die) umseitig genannte(n) Objekt(e) ist (sind) ein Baudenkmal(e) i. S. des § 2 (2) DSchG, da es (sie) bedeutend ist (sind) für

- die Geschichte des Menschen
- Städte und Siedlungen
- die Entwicklung der Arbeits- und Produktionsverhältnisse

Die Erhaltung und Nutzung des(r) Baudenkmal(s) liegt aus

- künstlerischen
- wissenschaftlichen
- volkskundlichen
- städtebaulichen


Gründen im öffentlichen Interesse.

Planungs- und Baurecht

Hinweise auf Sachakten

Hinweise auf Inventare, Literatur, Archivquellen, Zeichnungen, Fotos, Karten u.a.

Lageplan u. a. Darstellungen

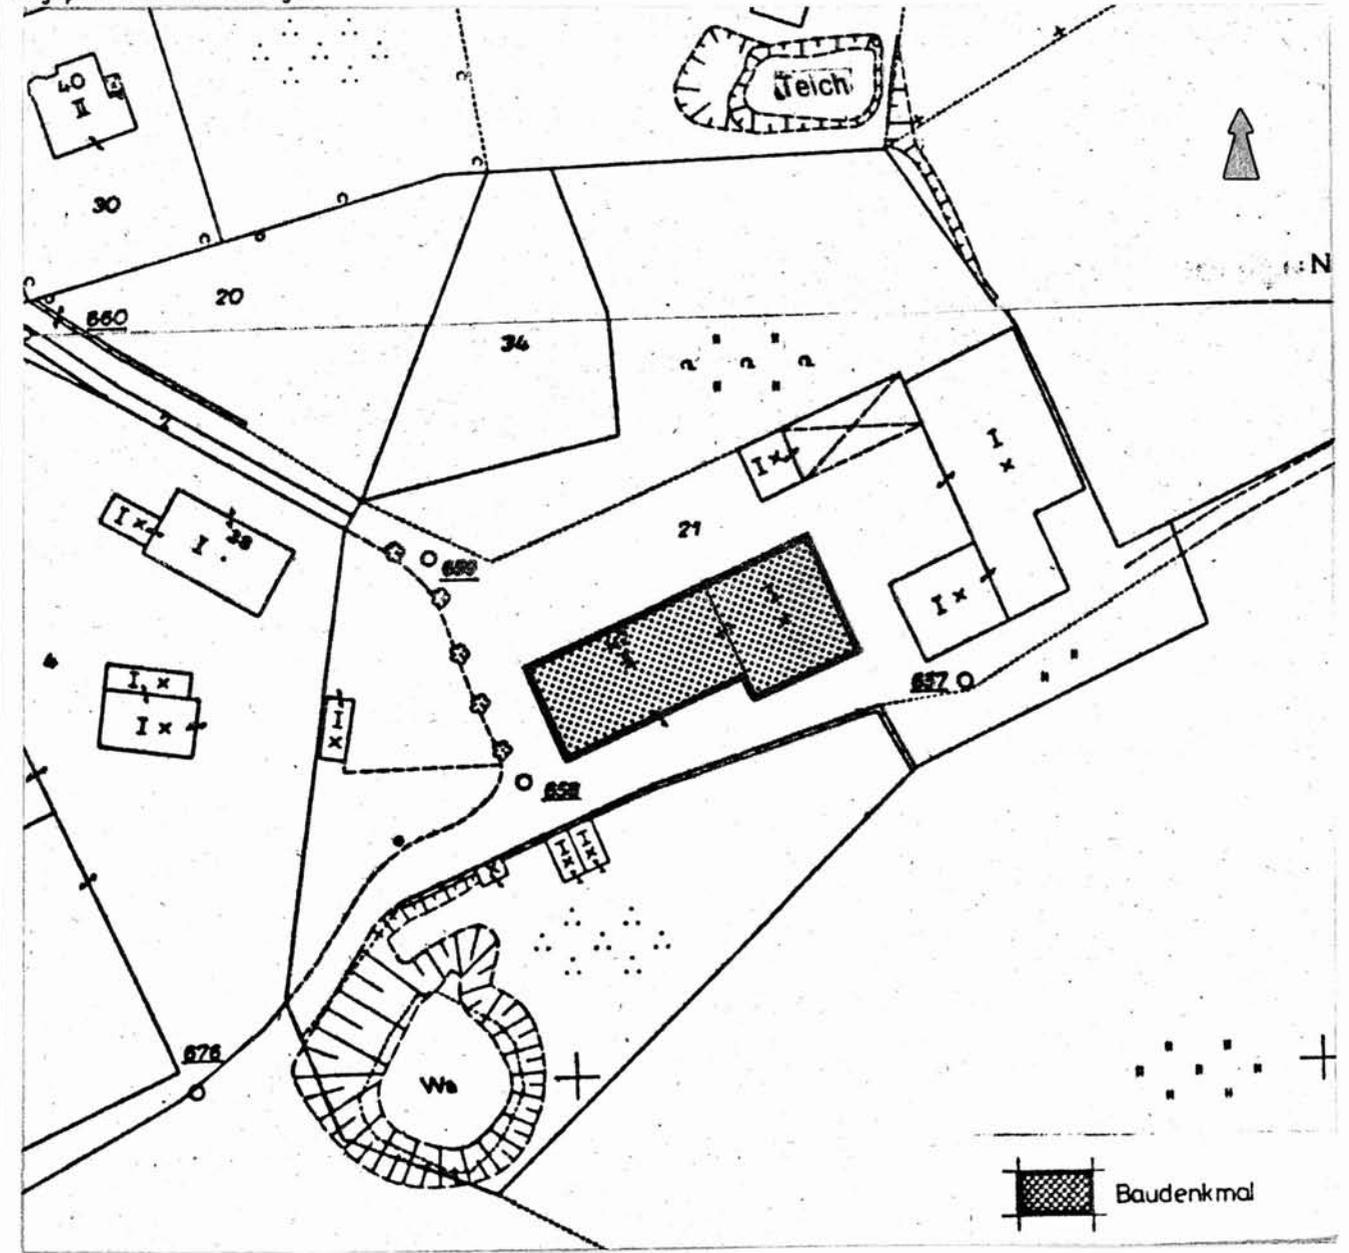

Maßstab 1:1000