



Denkmalliste Stadt Essen

Untere Denkmalbehörde - St. A. 65 -

65 - 155 06.82 ●

Strasse / Nr. Hauptstr. 8			
Stadtbezirk IX	Stadtteil Kettwig (49)	Gemarkung Kettwig	
Lfd.-Nr. 257	Eintr. - Datum 10.12.1987	Flur 64	Flurstück 140
Art des Denkmals Baudenkmal		Kurzbeschreibung Wohnhaus	
Darstellung der wesentlichen Merkmale des Denkmals 2 1/2 geschossiges verputztes Gebäude mit Mezzaningeschoß, 2achsiger Mittelrisalit mit Giebeldreieck bekrönt, im EG Erker der mit kannelierten Pilastern gegliedert ist ; über den Fenstern im OG Verdachungen mit Konsolen; seitlicher von kannelierten Pilastern gerahmter Mitteleingang; horizontale Gliederung durch Geschoß- und Sohlbankgesimse, an der Rückseite freiliegendes Sockelgeschoß und 3stöckiger Anbau.			
Hist. Ausstattungsstücke			

Foto(s)



Das (Die) umseitig genannte(r) Objekt(e) ist (sind)
ein Baudenkmal(e) i. S. des § 2 (2) DSchG, da es (sie)
bedeutend ist (sind) für

- die Geschichte des Menschen
- Städte und Siedlungen
- die Entwicklung der Arbeits- und
Produktionsverhältnisse

Die Erhaltung und Nutzung des(r) Baudenkmal(s)
liegt aus

- künstlerischen
- wissenschaftlichen
- volkskundlichen
- städtebaulichen


Gründen im öffentlichen Interesse.

Planungs- und Baurecht

Hinweise auf Sachakten

Hinweise auf Inventare, Literatur, Archivquellen,
Zeichnungen, Fotos, Karten u.a

Lageplan u. a. Darstellungen

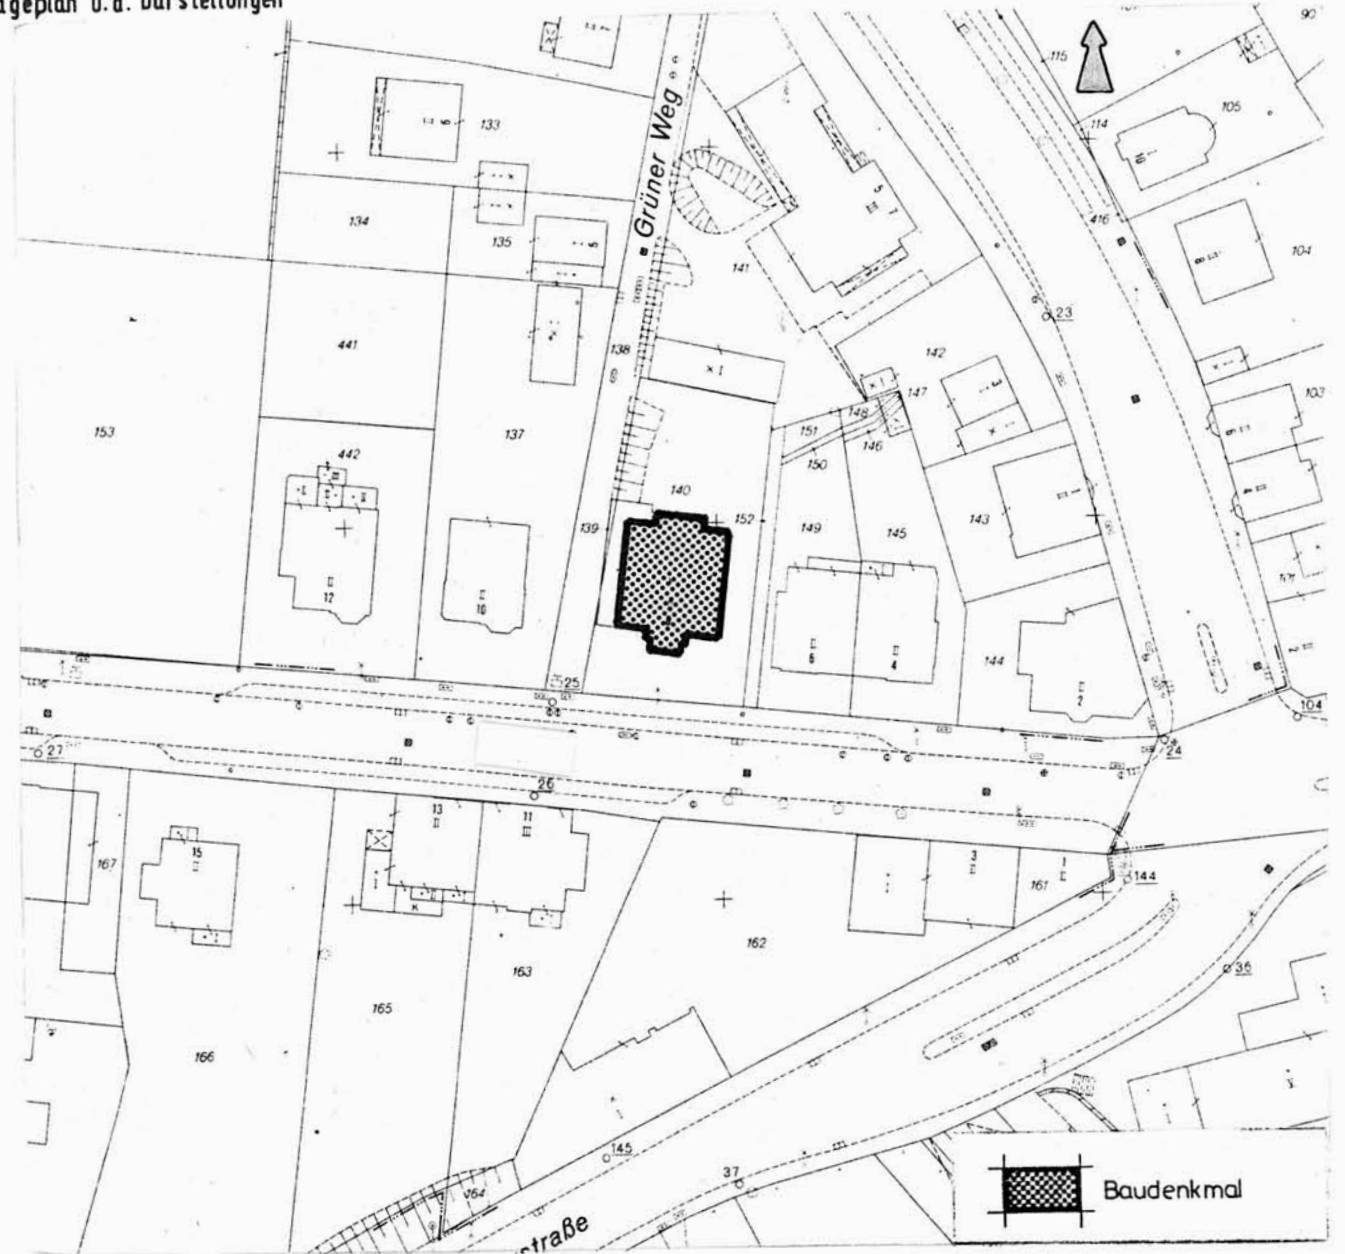

Maßstab 1:1000