



Denkmalliste Stadt Essen

Untere Denkmalbehörde - St.A. 65 -

65 - 155 06.82 ●

Strasse / Nr. Hauptstr. 23			
Stadtbezirk IX	Stadtteil Kettwig (49)	Gemarkung Kettwig	
Lfd.-Nr. 258	Eintr.-Datum 10.12.1987 <i>i.A. Henning</i>	Flur 65	Flurstück 246
Art des Denkmals Baudenkmal		Kurzbeschreibung Wohnhaus (Hotel)	
Darstellung der wesentlichen Merkmale des Denkmals <p>Zweigeschossiges verputztes Gebäude, aus der Mitte des 19. Jhs., mit Krüppelwalmdach und straßenseitig 5 Fensterachsen; traufseitiger Eingang in der Mittelachse mit originalem Türblatt und Oberlicht, Gebälkstück mit Konsolen; die Fenster haben alle Holzgewände; einige störende neue Dachausbauten; an der rückwärtigen Traufseite sind mehrere spätere massive Gebäude angefügt worden, teilweise unmittelbar an die Traufseite angebaut, teilweise rechtwinklig dazu liegend.</p>			
Hist. Ausstattungstücke			

Foto(s)



Das (Die) umseitig genannte(n) Objekt(e) ist (sind)
ein Baudenkmal(e) i. S. des § 2 (2) DSchG, da es (sie)
bedeutend ist (sind) für

- die Geschichte des Menschen
- Städte und Siedlungen
- die Entwicklung der Arbeits- und
Produktionsverhältnisse

Die Erhaltung und Nutzung des(r) Baudenkmal(s)
liegt aus

- künstlerischen
- wissenschaftlichen
- volkskundlichen
- städtebaulichen


Gründen im öffentlichen Interesse.

Planungs- und Baurecht

Hinweise auf Sachakten

Hinweise auf Inventare, Literatur, Archivquellen,
Zeichnungen, Fotos, Karten u.a.

Lageplan u. a. Darstellungen

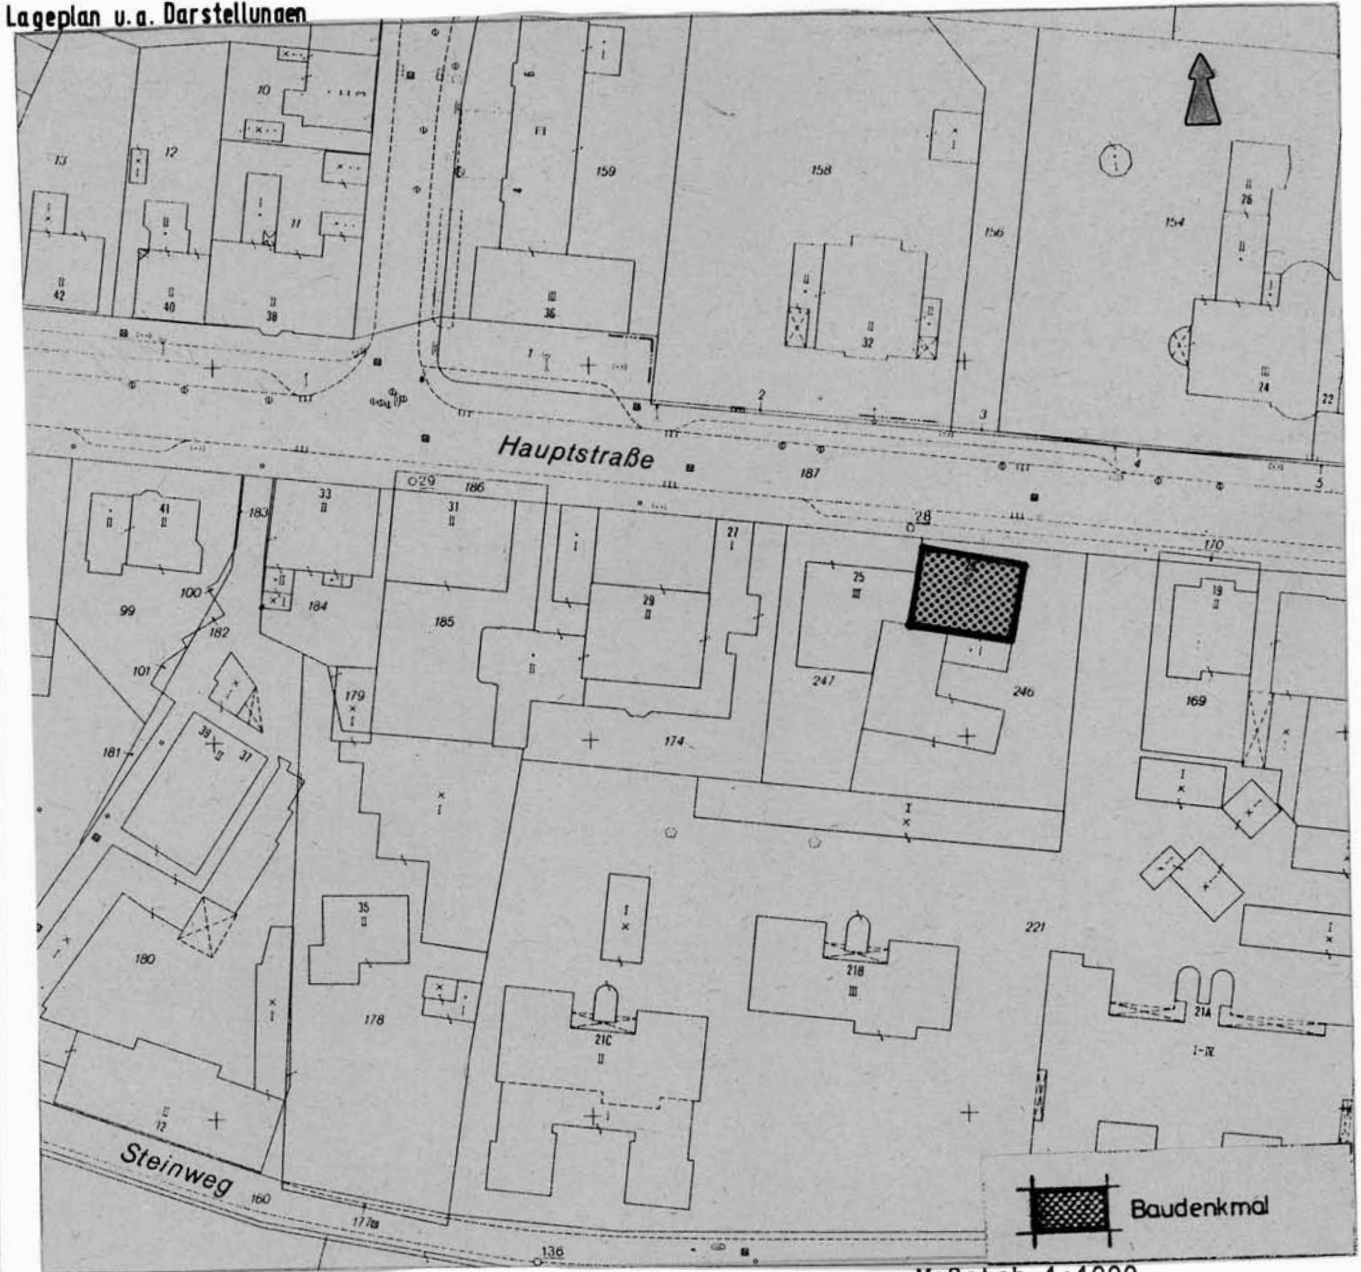

Maßstab 1:1000