



Denkmalliste Stadt Essen

Untere Denkmalbehörde - St.A. 65 -

65 - 155 06.82 ●

Strasse / Nr.				Hauptstr. 81/83	
Stadtbezirk	Stadtteil	Gemarkung			
IX	Kettwig (49)	Kettwig			
Lfd.-Nr.	Eintr.-Datum	Flur	Flurstück		
262	10.12.1987 <i>di.A. = Kettwig</i>	65	237, 238		
Art des Denkmals		Kurzbeschreibung			
Baudenkmal		Wohnhaus			
Darstellung der wesentlichen Merkmale des Denkmals					
<p>Zweigeschossiges massives und verputztes Gebäude (1860-70), auf langgestreckt-rechteckigem Grundriß, freiliegende Keller im massiven Sockel, der eine starke Putzquaderung aufweist; von den straßenseitigen 10 Fensterachsen sind jeweils die drei äußeren risalitartig vorgezogen, zeigen eine Eckquaderung und die über ihnen liegenden Giebel sind zusätzlich zu einem weiteren Geschoß ausgebaut; einige Dachgauben; die Rückseite ist schmucklos und hat einen niederen massiven schmalen Anbau; Fenster des EG korbbogig alle Fenster haben verzierte Schlußsteine; Traufgesims mit Zahnschnitt; die Eingänge mit einläufigen Freitreppen, originalen Türblättern und Oberlichtern und Gebälkstücken liegen an den Schmalseiten des Gebäudes.</p> <p>Im Schutzbereich mit einbezogen wird im Keller ein 13 m tiefer, aus Bruchstein gemauerter Brunnen aus vorindustrieller Zeit, wahrscheinlich älter als das Wohnhaus, eventuell mittelalterlich.</p>					
Hist. Ausstattungsstücke					

Foto(s)



Das (Die) umseitig genannte(n) Objekt(e) ist (sind)
ein Baudenkmal(e) i. S. des § 2 (a) DSchG, da es (sie)
bedeutend ist (sind) für

- die Geschichte des Menschen
- Städte und Siedlungen
- die Entwicklung der Arbeits- und
Produktionsverhältnisse

Die Erhaltung und Nutzung des(r) Baudenkmal(s)
liegt aus

- künstlerischen
- wissenschaftlichen
- volkskundlichen
- städtebaulichen


Gründen im öffentlichen Interesse.

Planungs- und Baurecht

Hinweise auf Sachakten

Hinweise auf Inventare, Literatur, Archivquellen,
Zeichnungen, Fotos, Karten u.a.

Lageplan u. a. Darstellungen

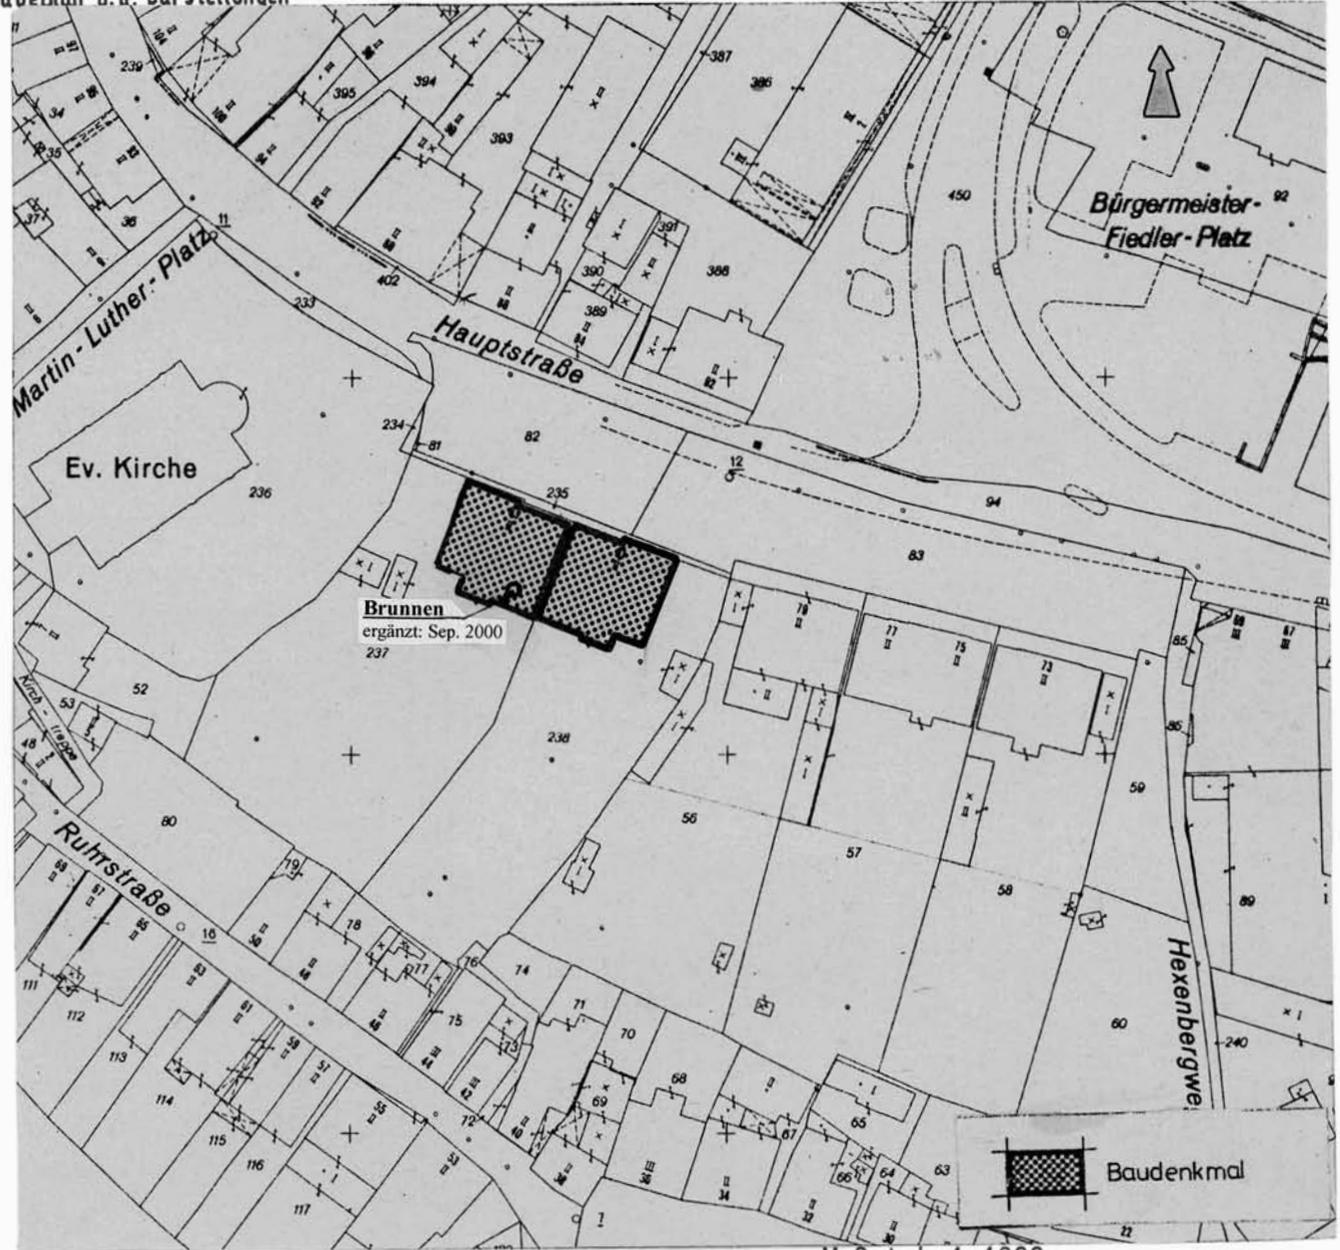

Maßstab 1:1000